Detail

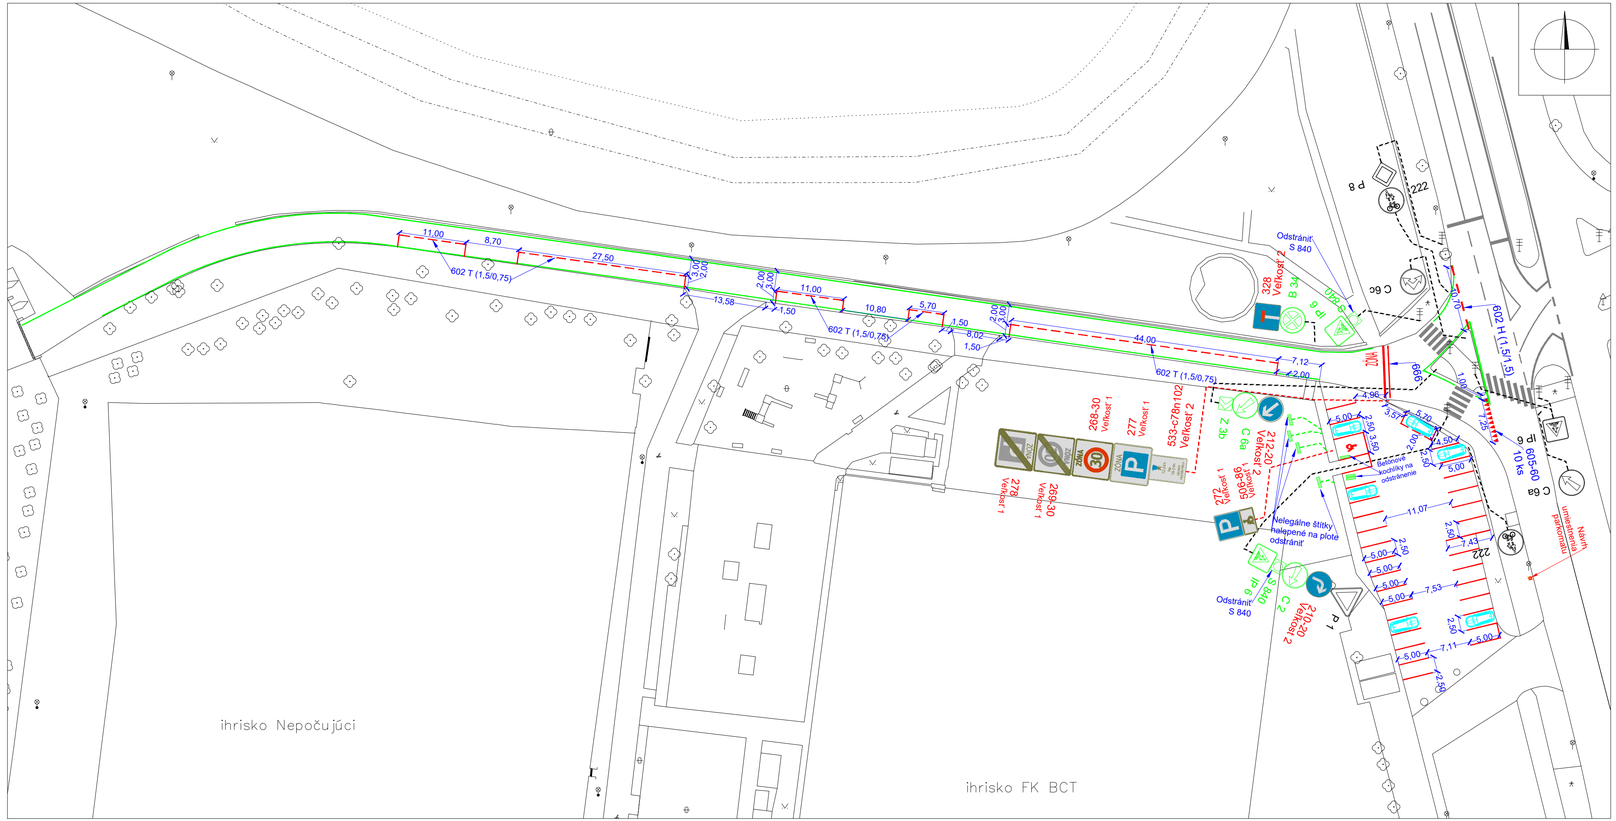

Výmera ZDZ

210-20 Veľkosť 2	1 ks
212-20 Veľkosť 2	1 ks
268-30 Veľkosť 1	1 ks
269-30 Veľkosť 1	1 ks
272 Veľkosť 1	1 ks
277 Veľkosť 1	1 ks
278 Veľkosť 1	1 ks
328 Veľkosť 2	1 ks
506-86 Veľkosť 1	1 ks
533-c78n102 Veľkosť 2	1 ks

Situácia

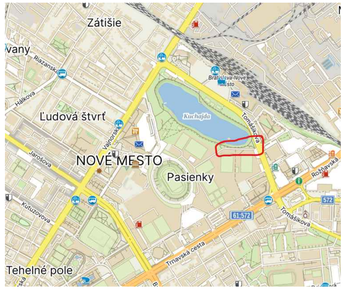

Legenda

- Pôvodné vodorovné dopravné značenie
- Pôvodné vodorovné dopravné značenia, navrhnuté na ostránenie
- Nové vodorovné dopravné značenie
- 272 Pôvodné zvislé dopravné značenie
- 272 Pôvodné zvislé dopravné značenie, navrhnuté na ostránenie
- 272 Nové zvislé dopravné značenie

POD je navrhované v súlade s § 2 ods. 4 zákona č. 135/1961 Zb. o pozemných komunikáciách (cestný zákon), konkrétne podľa TP 117/2023.

Účelová komunikácia je v správe mestskej časti Bratislava-Nové Mesto.

paas	BRATISLAVSKÝ PARKOVACÍ ASISTENT PAAS s.r.o.		
Zóna regulovaného parkovania NM2 Kuchajda: oblasť za Kuchajdou		DÁTUM	18.11.2025
		FORMÁT	840 x 297
		MIERKA	1:500
		VERZIA	2
REALIZÁCIA: Sekcia správy a údržby ciest		ZADÁVATEĽ:	Magistrát hlavného mesta SR Bratislavy Oddelenie parkovania
VYPRACOVAL: Ing. Samuel Zechet	KONTROLOVAL: Ing. Ján Ivanko	PROJEKTOVÝ MANAŽÉR:	Mgr. Adriána Šimúthová