


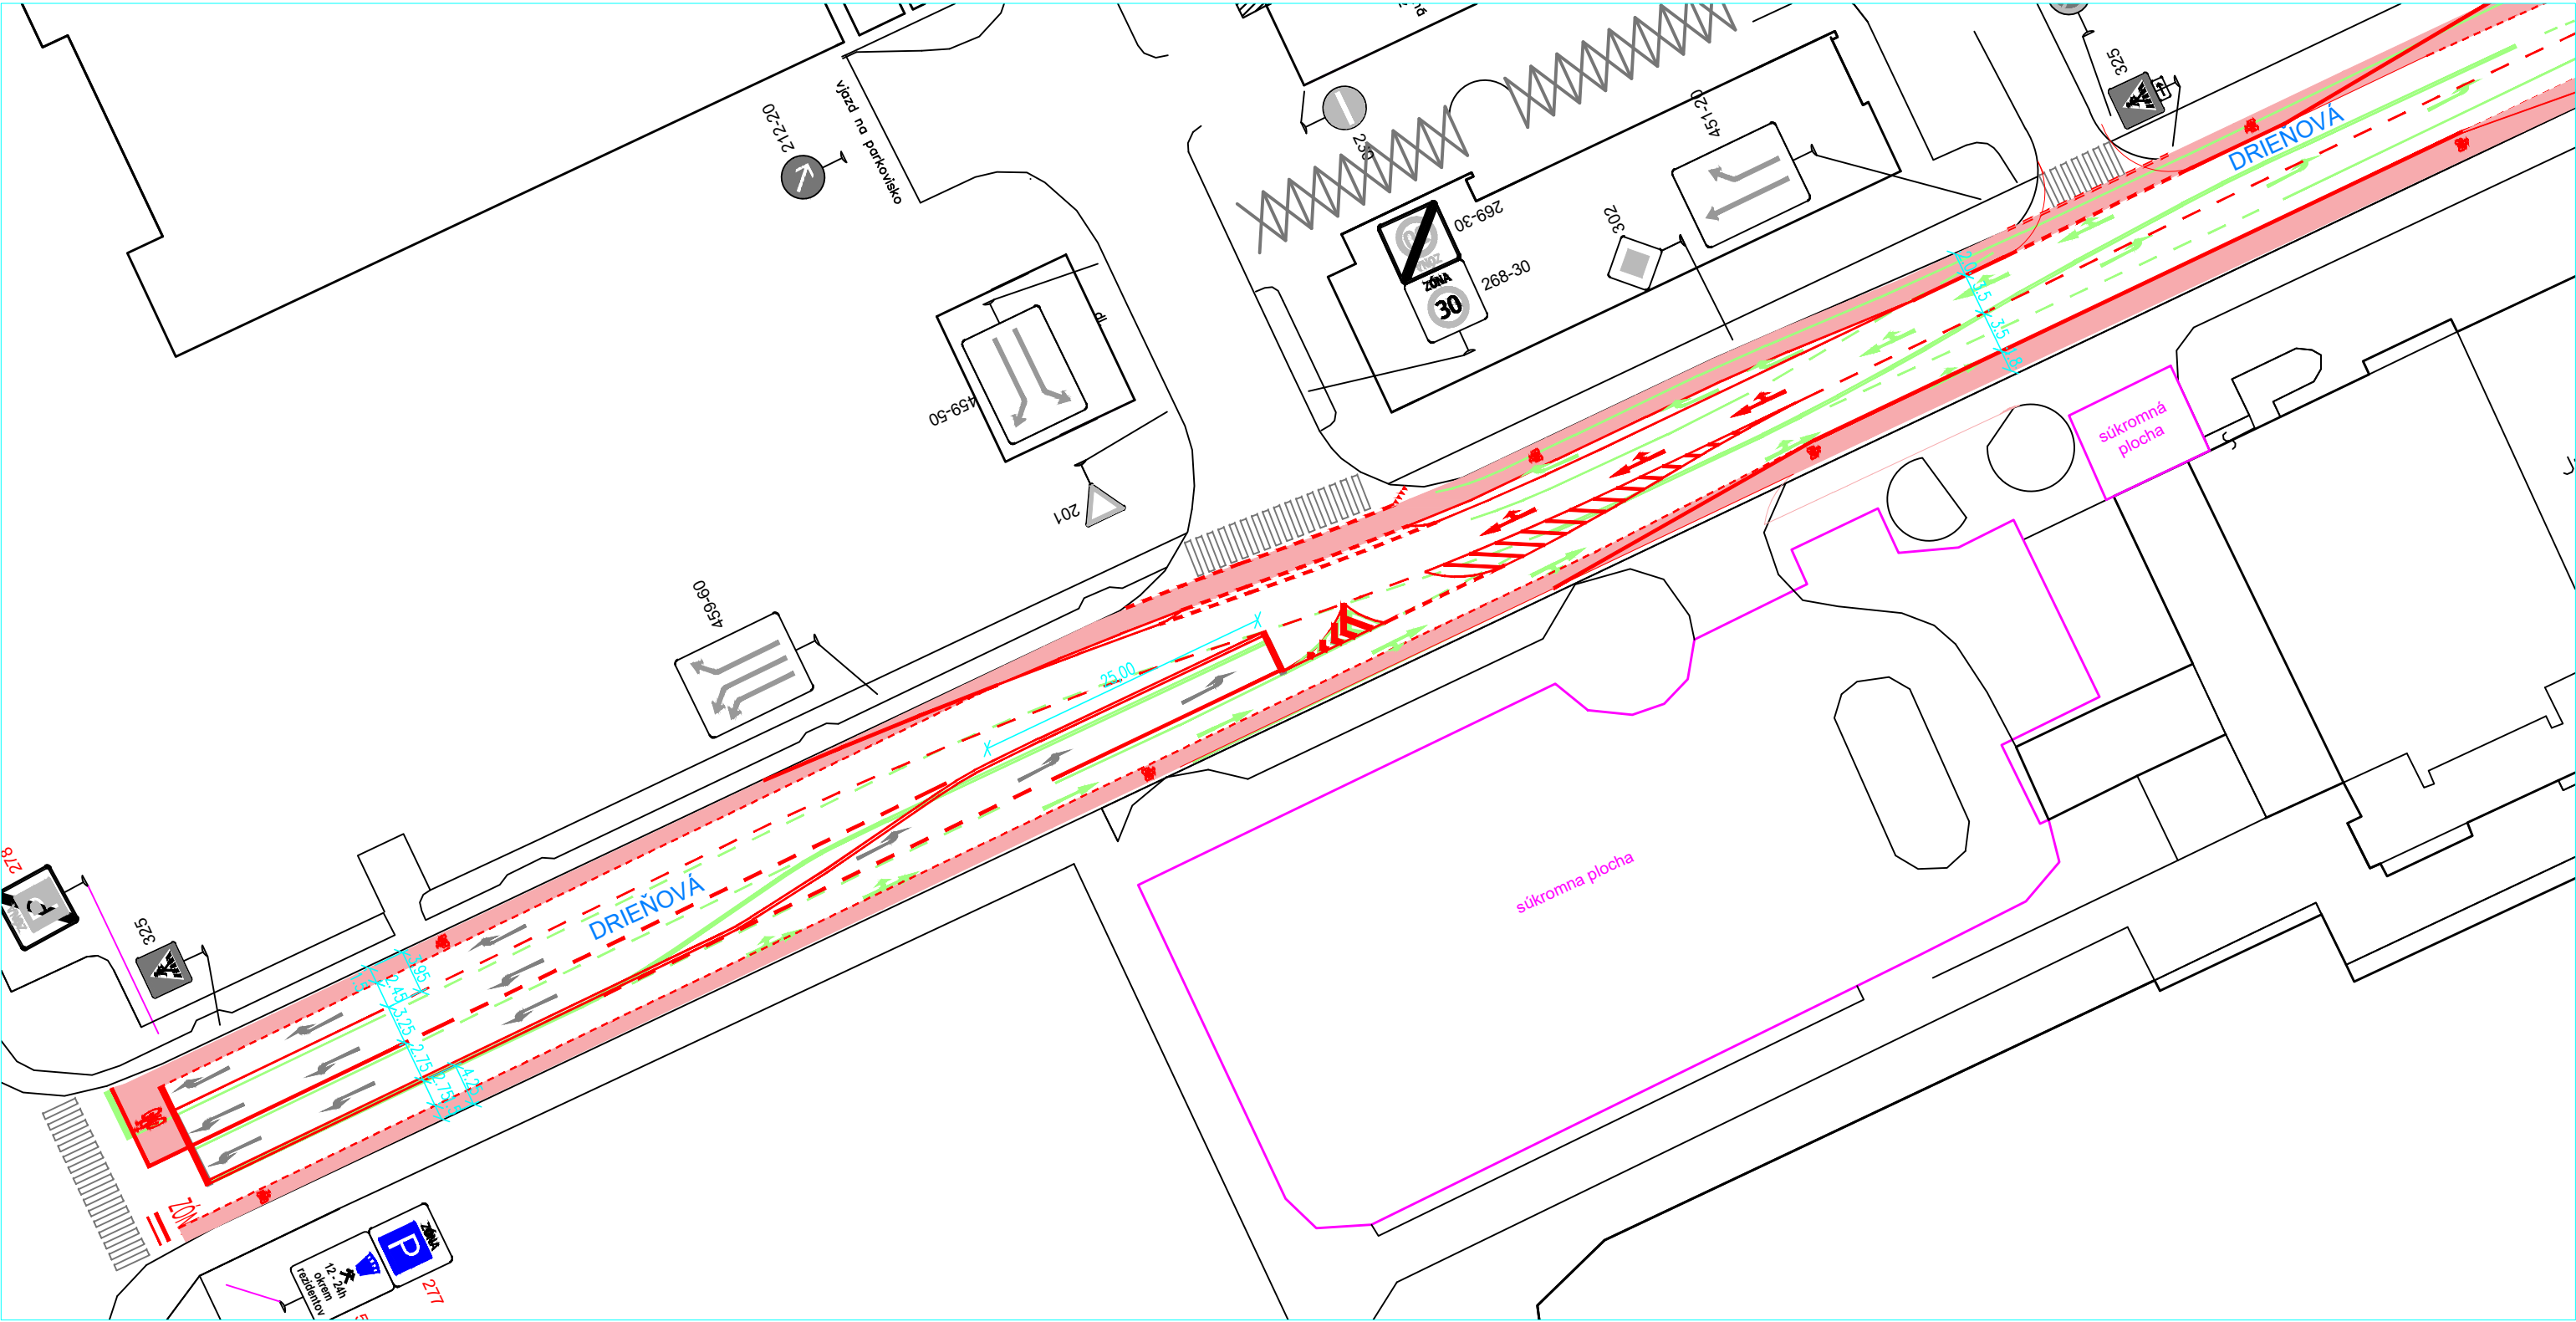

LEGENDA:

533

návštevníci školy

7 - 8h
13 - 16h
(max. 10 min)

272-20
506-142
505-71

230

507-58

325

211-20

P6

- PODMIENKY PARKOVANIA V ZÓNE RU3

- PODMIENKY PARKOVANIA PRE NÁVŠTEVNÍKOV ŠKOLY

- NAVRHOVANÉ TRVALÉ ZVISLÉ DOPRAVNÉ ZNAČKY

- EXISTUJÚCE TRVALÉ ZVISLÉ DOPRAVNÉ ZNAČKY

- NAVRHNÚTE ODSTRÁNENIE EXISTUJÚCICH DOPRAVNÝCH ZNAČIEK ALEBO ZARIADENÍ

- NAVRHNÚTE ODSTRÁNENIE EXISTUJÚCICH DOPRAVNÝCH ZARIADENÍ

- PARKOMAT

622

- PARKOVACIE MIESTA

622+A27

- PARKOVACIE MIESTA PRE OSOBY S ŤZP

622+A7

- PARKOVACIE MIESTA PRE MOTOCYKLE

602

- PARKOVACÍ PRUH

620

- VYŠRAFOVANÝ PRIESTOR

621

- ČIKCAK ČIARA

605-60

- ČAKACIA ČIARA

602

- EXISTUJÚCE TRVALÉ VODOROVNÉ DOPRAVNÉ ZNAČKY

622

- EXISTUJÚCE TRVALÉ VODOROVNÉ DOPRAVNÉ ZNAČKY

620

- EXISTUJÚCI SPOMALOVAČÍ PRAH

VYPRACOVAL:

NÁZOV STAVBY:

MIESTO STAVBY:

NÁZOV VÝKRESU:

ZÓNA REGULOVANÉHO PARKOVANIA
RU3 - ŠTRKOVEC

BRATISLAVA, RUŽINOV

TRVALÉ DOPRAVNÉ ZNAČENIE - Drieňová ul. - časť 1

DÁTUM

FORMÁT

MIERKA

ČÍSLO PRÍLOHY

09/2023

A3

1:500

01