


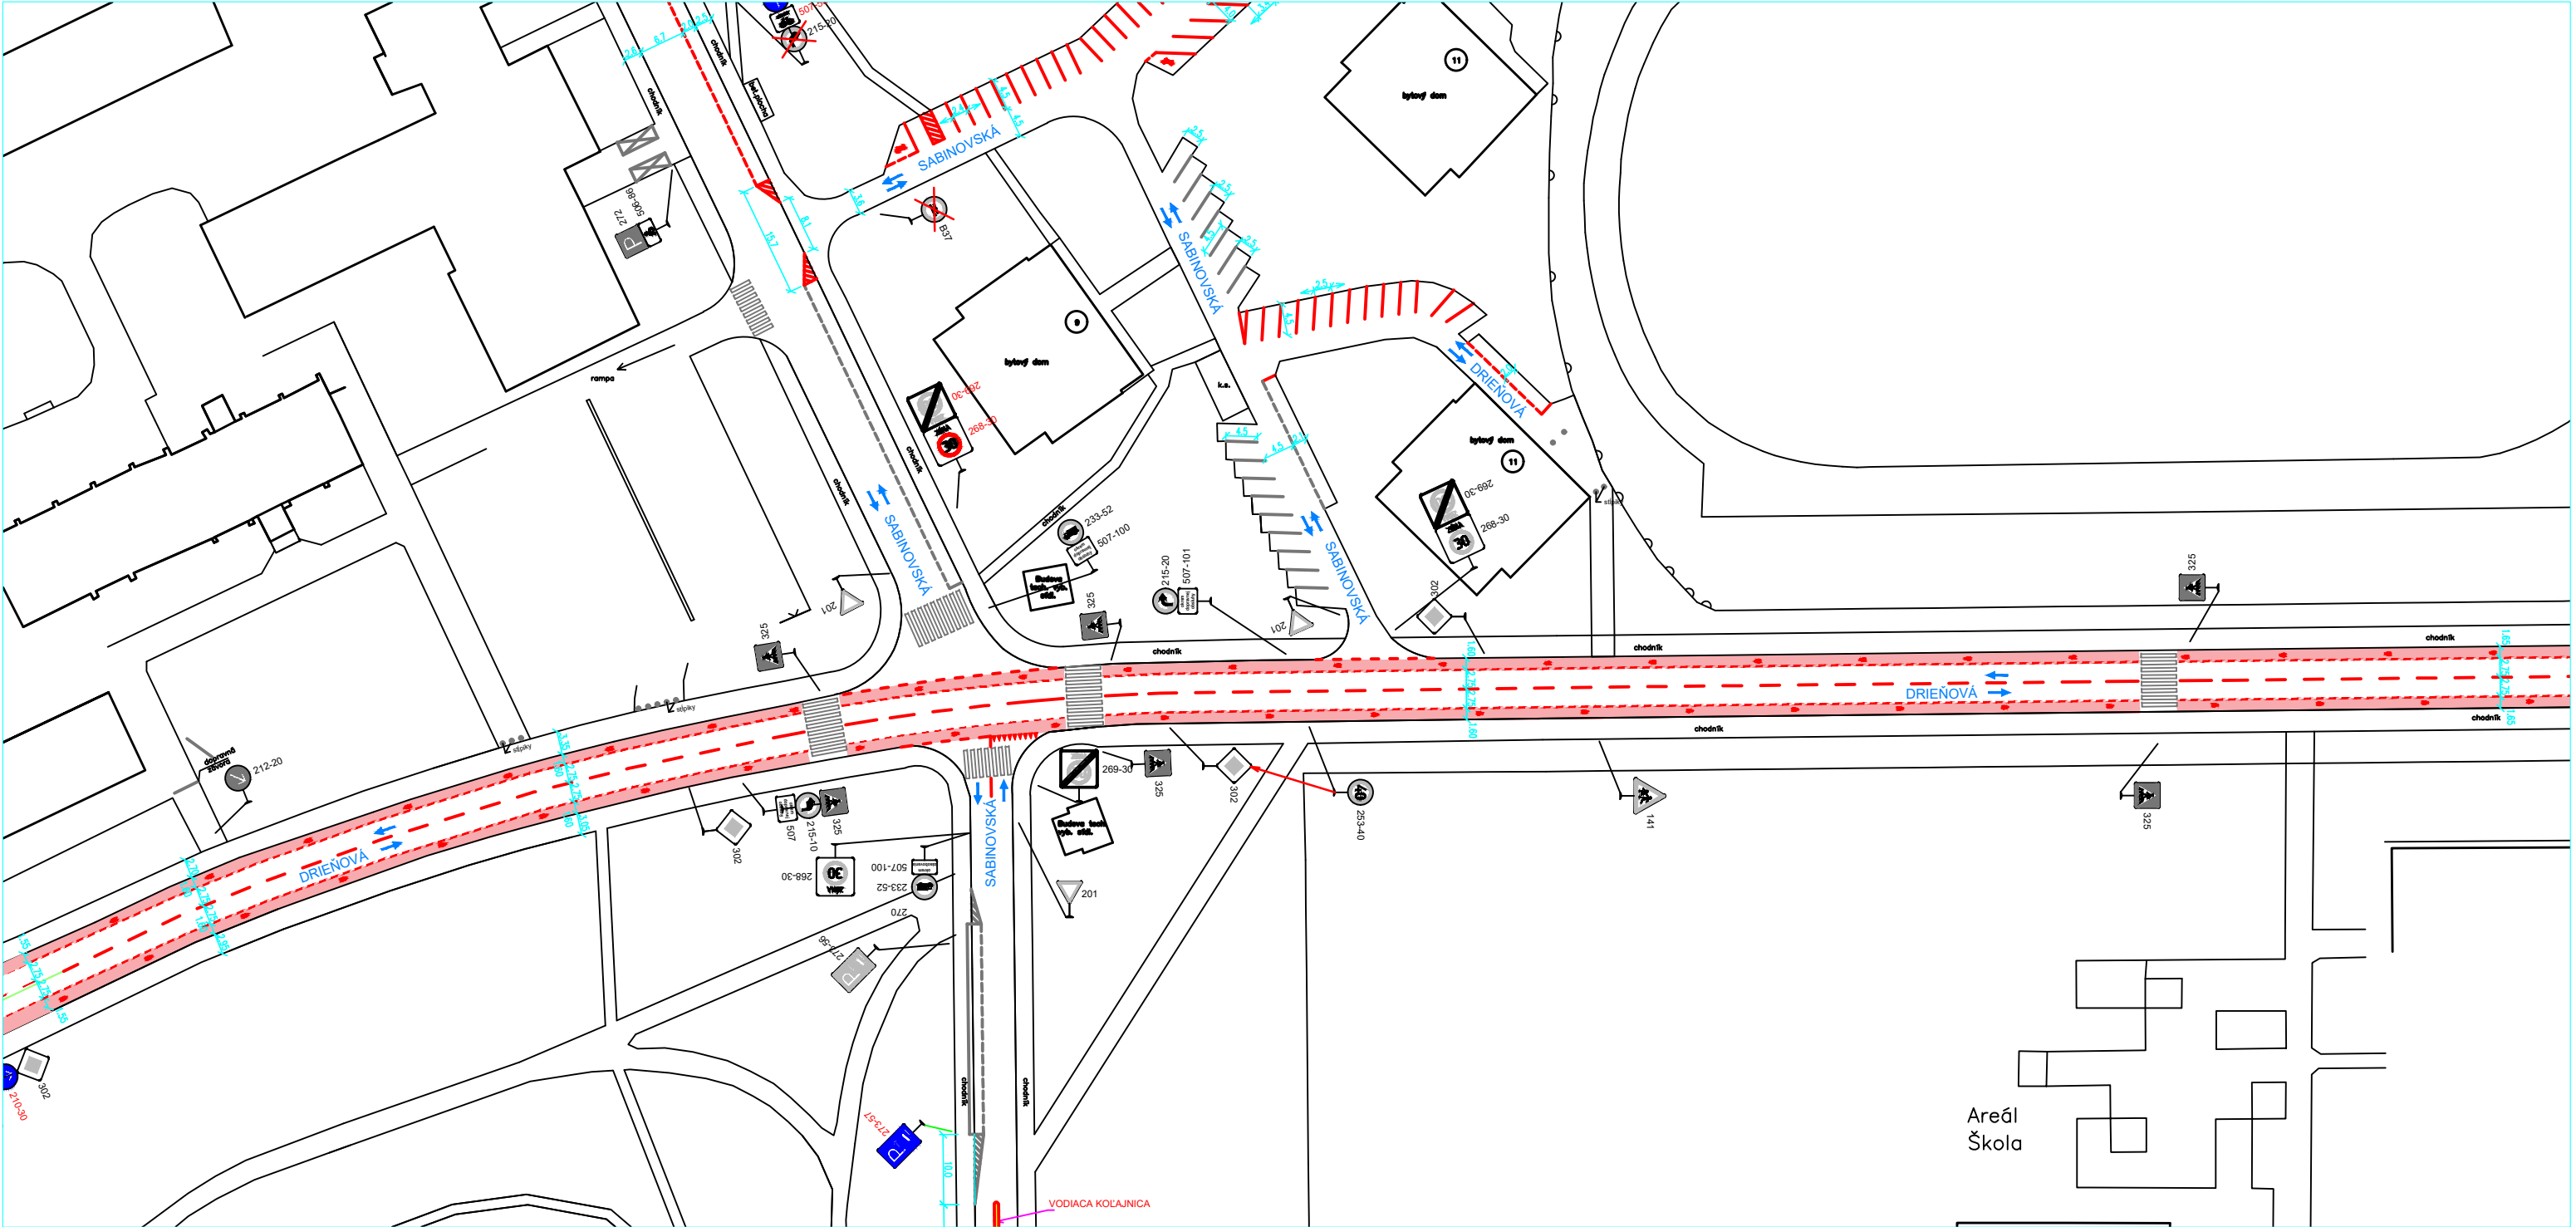

LEGENDA:

- PODMIENKY PARKOVANIA V ZÓNE RU3

- PODMIENKY PARKOVANIA PRE
NÁVŠTEVNIKOV ŠKOLY



533



272-20

506-142

505-71



230



507-58



325



211-20



213-51



P6

- NAVRHOVANÉ TRVALÉ ZVISLÉ DOPRAVNÉ ZNAČKY

- EXISTUJÚCE TRVALÉ ZVISLÉ DOPRAVNÉ ZNAČKY

- NAVRHNÚTE ODSTRÁNENIE EXISTUJÚCICH DOPRAVNÝCH ZNAČIEK
ALEBO ZARIADENÍ

- NAVRHNÚTE ODSTRÁNENIE EXISTUJÚCICH DOPRAVNÝCH ZARIADENÍ

- PARKOMAT

NAVRHOVANÉ TRVALÉ VODOROVNÉ DOPRAVNÉ ZNAČKY



622

- PARKOVACIE MIESTA



622+A27

- PARKOVACIE MIESTA PRE OSOBY S ŤZP



622+A7

- PARKOVACIE MIESTA PRE MOTOCYKLE

602

- PARKOVACÍ PRUH

620

- VÝŠRAFOVANÝ PRIESTOR

621

- CIKCAK ČIARA

605-60

- ČAKACIA ČIARA

602

- EXISTUJÚCE TRVALÉ VODOROVNÉ DOPRAVNÉ ZNAČKY

622

620

602

- EXISTUJÚCI SPOMALOVOVACÍ PRAH

VYPRACOVAL:	DÁTUM	09/2023	sever
NÁZOV STAVBY:	FORMÁT	A3	
	MIERKA	1:500	
MIESTO STAVBY:	BRATISLAVA, RUŽINOV		
NÁZOV VÝKRESU:	TRVALÉ DOPRAVNÉ ZNAČENIE - Drieňová ul. - časť 2	ČÍSLO PRÍLOHY	02