


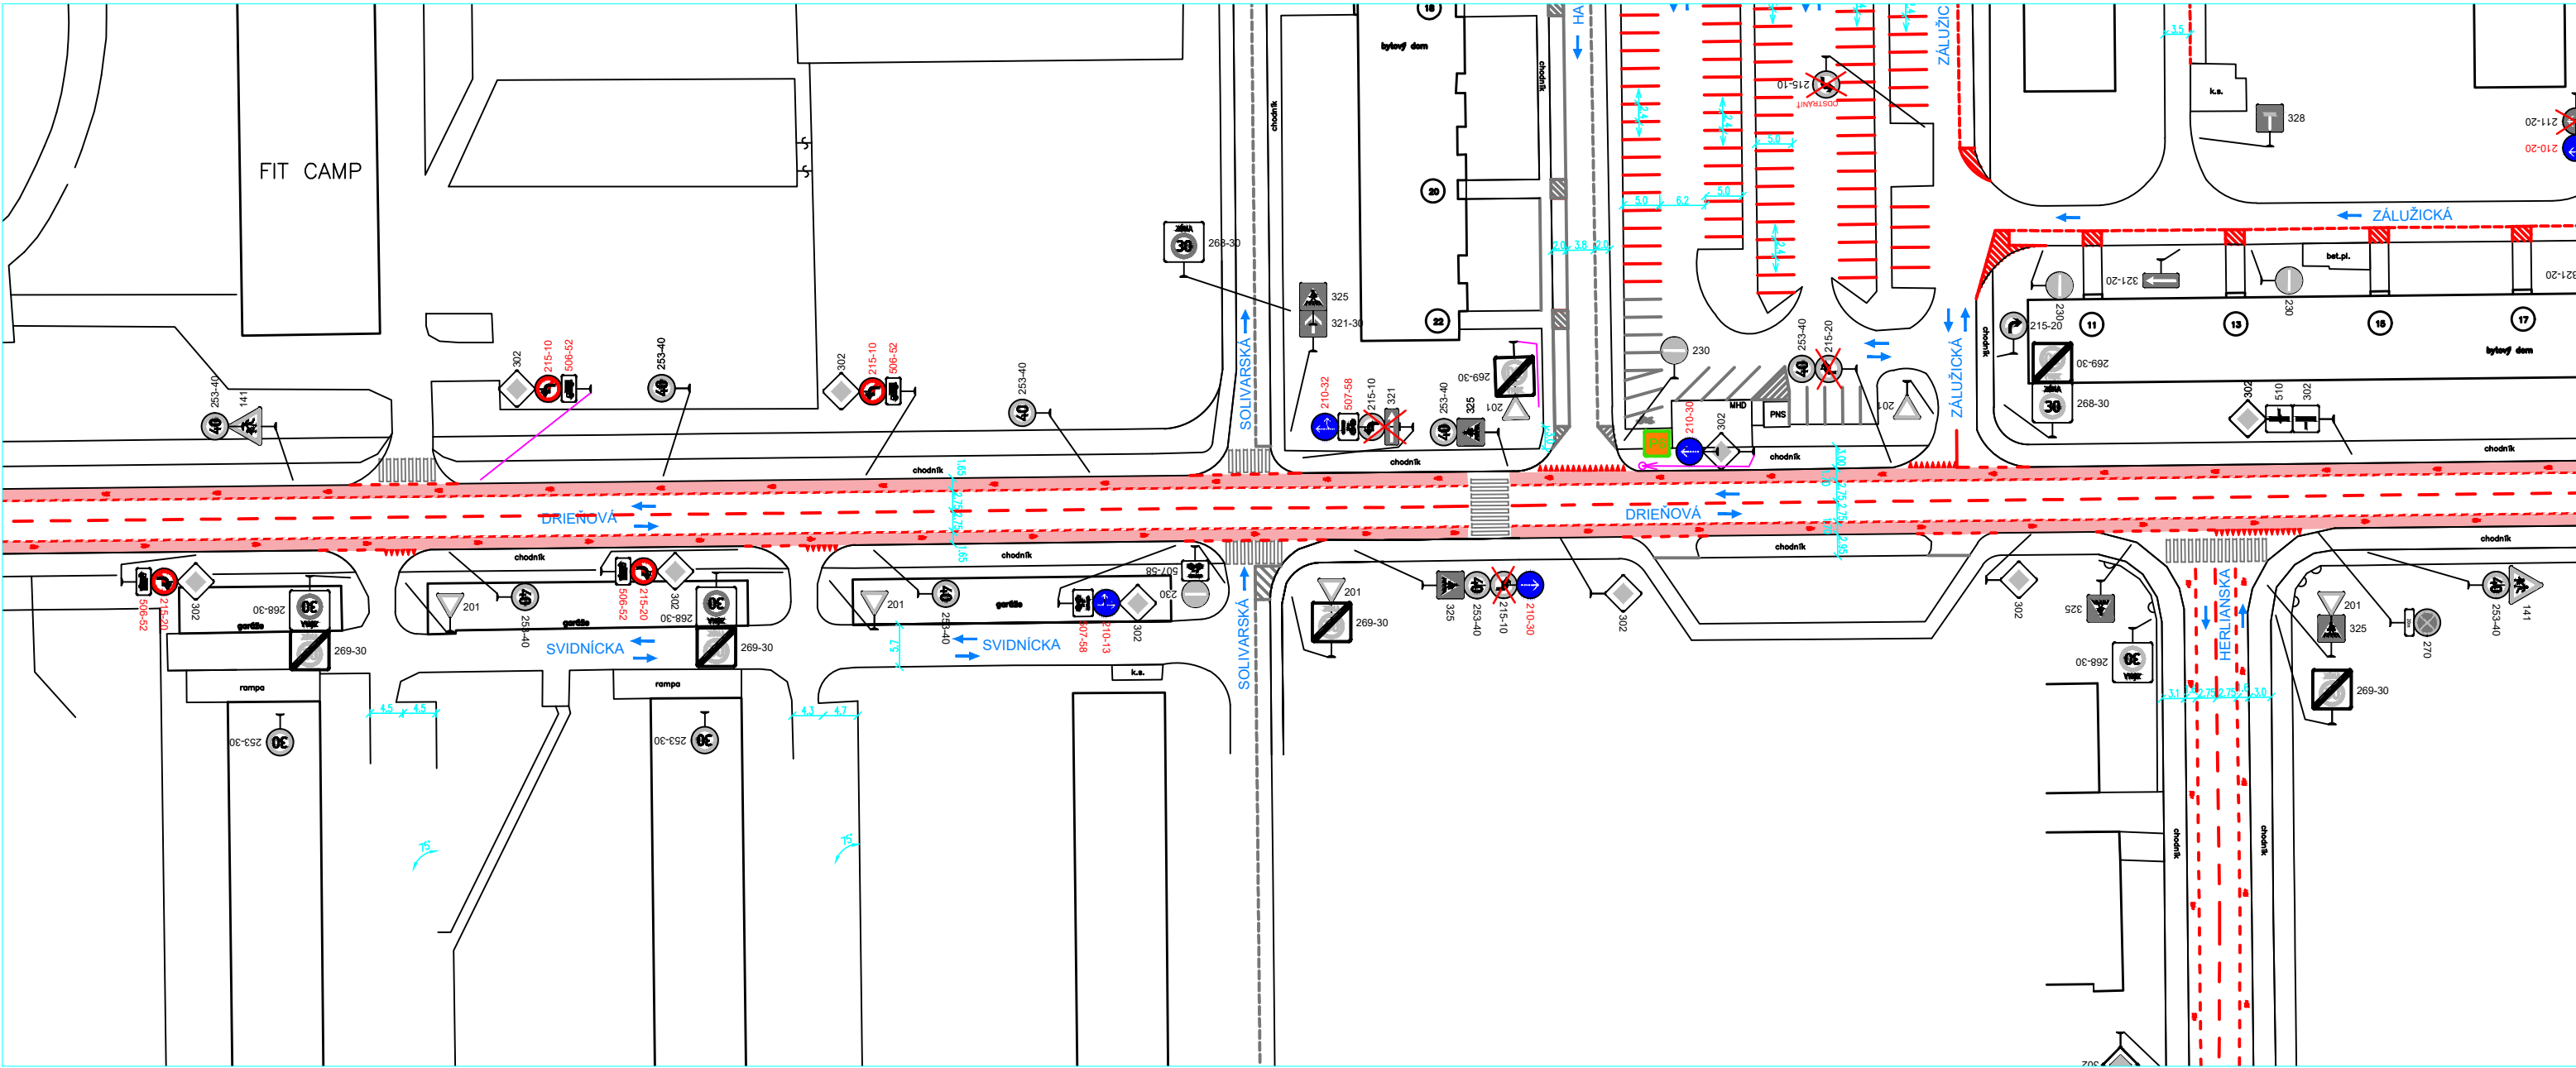

LEGENDA:

- PODMIENKY PARKOVANIA V ZÓNE RU3



533

- PODMIENKY PARKOVANIA PRE NÁVŠTEVNIKOV ŠKOLY



272-20

506-142

505-71



230



507-58



325



211-20



P6

- NAVRHOVANÉ TRVALÉ ZVISLÉ DOPRAVNÉ ZNAČKY

- EXISTUJÚCE TRVALÉ ZVISLÉ DOPRAVNÉ ZNAČKY

- NAVRHNÚTE ODSTRÁNENIE EXISTUJÚCICH DOPRAVNÝCH ZNAČIEK ALEBO ZARIADENÍ

- NAVRHNÚTE ODSTRÁNENIE EXISTUJÚCICH DOPRAVNÝCH ZARIADENÍ

- PARKOMAT

NAVRHOVANÉ TRVALÉ VODOROVNÉ DOPRAVNÉ ZNAČKY



622

- PARKOVACIE MIESTA



622+A27

- PARKOVACIE MIESTA PRE OSOBY S ŤŽP



622+A7

- PARKOVACIE MIESTA PRE MOTOCYKLE



602

- PARKOVACÍ PRUH



620

- VYŠRAFOVANÝ PRIESTOR



621

- CIKCAK ČIARA



605-60

- ČAKACIA ČIARA



602

- EXISTUJÚCE TRVALÉ VODOROVNÉ DOPRAVNÉ ZNAČKY



622



620

- EXISTUJÚCI SPOMAĽOVACÍ PRAH

VYPRACOVAL:	DÁTUM	09/2023	sever
NÁZOV STAVBY:	FORMÁT	A3	
	MIERKA	1:500	
MIESTO STAVBY:	BRATISLAVA, RUŽINOV		
NÁZOV VÝKRESU:	TRVALÉ DOPRAVNÉ ZNAČENIE - Drieňová ul. - časť 3	ČÍSLO PRÍLOHY	03