


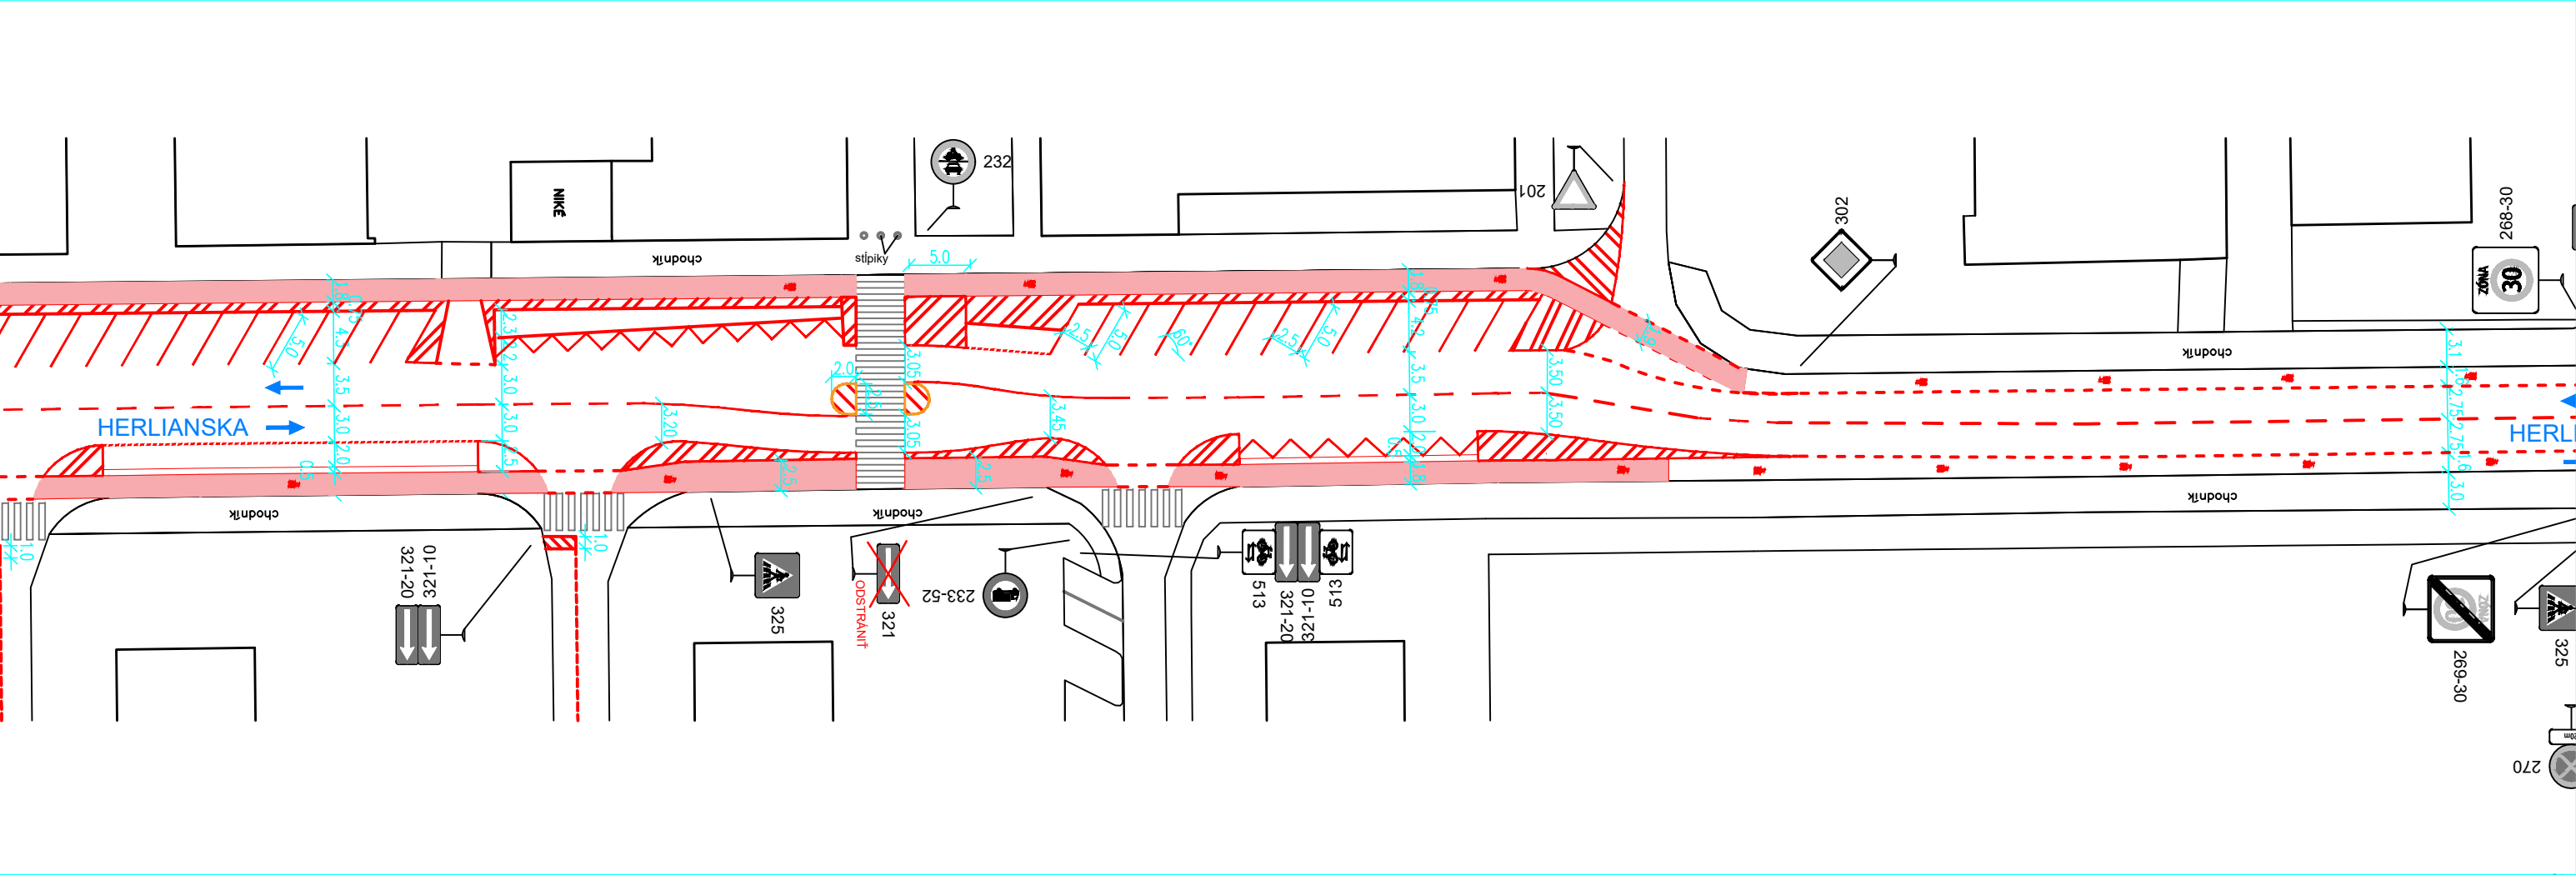

LEGENDA:

- PODMIENKY PARKOVANIA V ZÓNE RU3



533

- PODMIENKY PARKOVANIA PRE NÁVŠTEVNIKOV ŠKOLY



272-20

506-142

505-71



230



507-58



325



211-20



- NAVRHOVANÉ TRVALÉ ZVISLÉ DOPRAVNÉ ZNAČKY

- EXISTUJÚCE TRVALÉ ZVISLÉ DOPRAVNÉ ZNAČKY

- NAVRHNÚTÉ ODSTRÁNENIE EXISTUJÚCICH DOPRAVNÝCH ZNAČIEK ALEBO ZARIADENÍ

- NAVRHNÚTÉ ODSTRÁNENIE EXISTUJÚCICH DOPRAVNÝCH ZARIADENÍ

- PARKOMAT

NAVRHOVANÉ TRVALÉ VODOROVNÉ DOPRAVNÉ ZNAČKY



622

- PARKOVACIE MIESTA



622+A27

- PARKOVACIE MIESTA PRE OSOBY S ŤZP



622+A7

- PARKOVACIE MIESTA PRE MOTOCYKLE

602

- PARKOVACÍ PRUH



620

- VYŠRAFOVANÝ PRIESTOR



621

- ČIKCAK ČIARA



605-60

- ČAKACIA ČIARA



602

- EXISTUJÚCE TRVALÉ VODOROVNÉ DOPRAVNÉ ZNAČKY



622



620

- EXISTUJÚCI SPOMAĽOVACÍ PRAH

VYPRACOVAL:	DÁTUM	09/2023	sever
NÁZOV STAVBY:	FORMÁT	A3	
	MIERKA	1:500	
MIESTO STAVBY:	BRATISLAVA, RUŽINOV		
NÁZOV VÝKRESU:	TRVALÉ DOPRAVNÉ ZNAČENIE - Herlianska ul. časť 2	ČÍSLO PRÍLOHY	02