


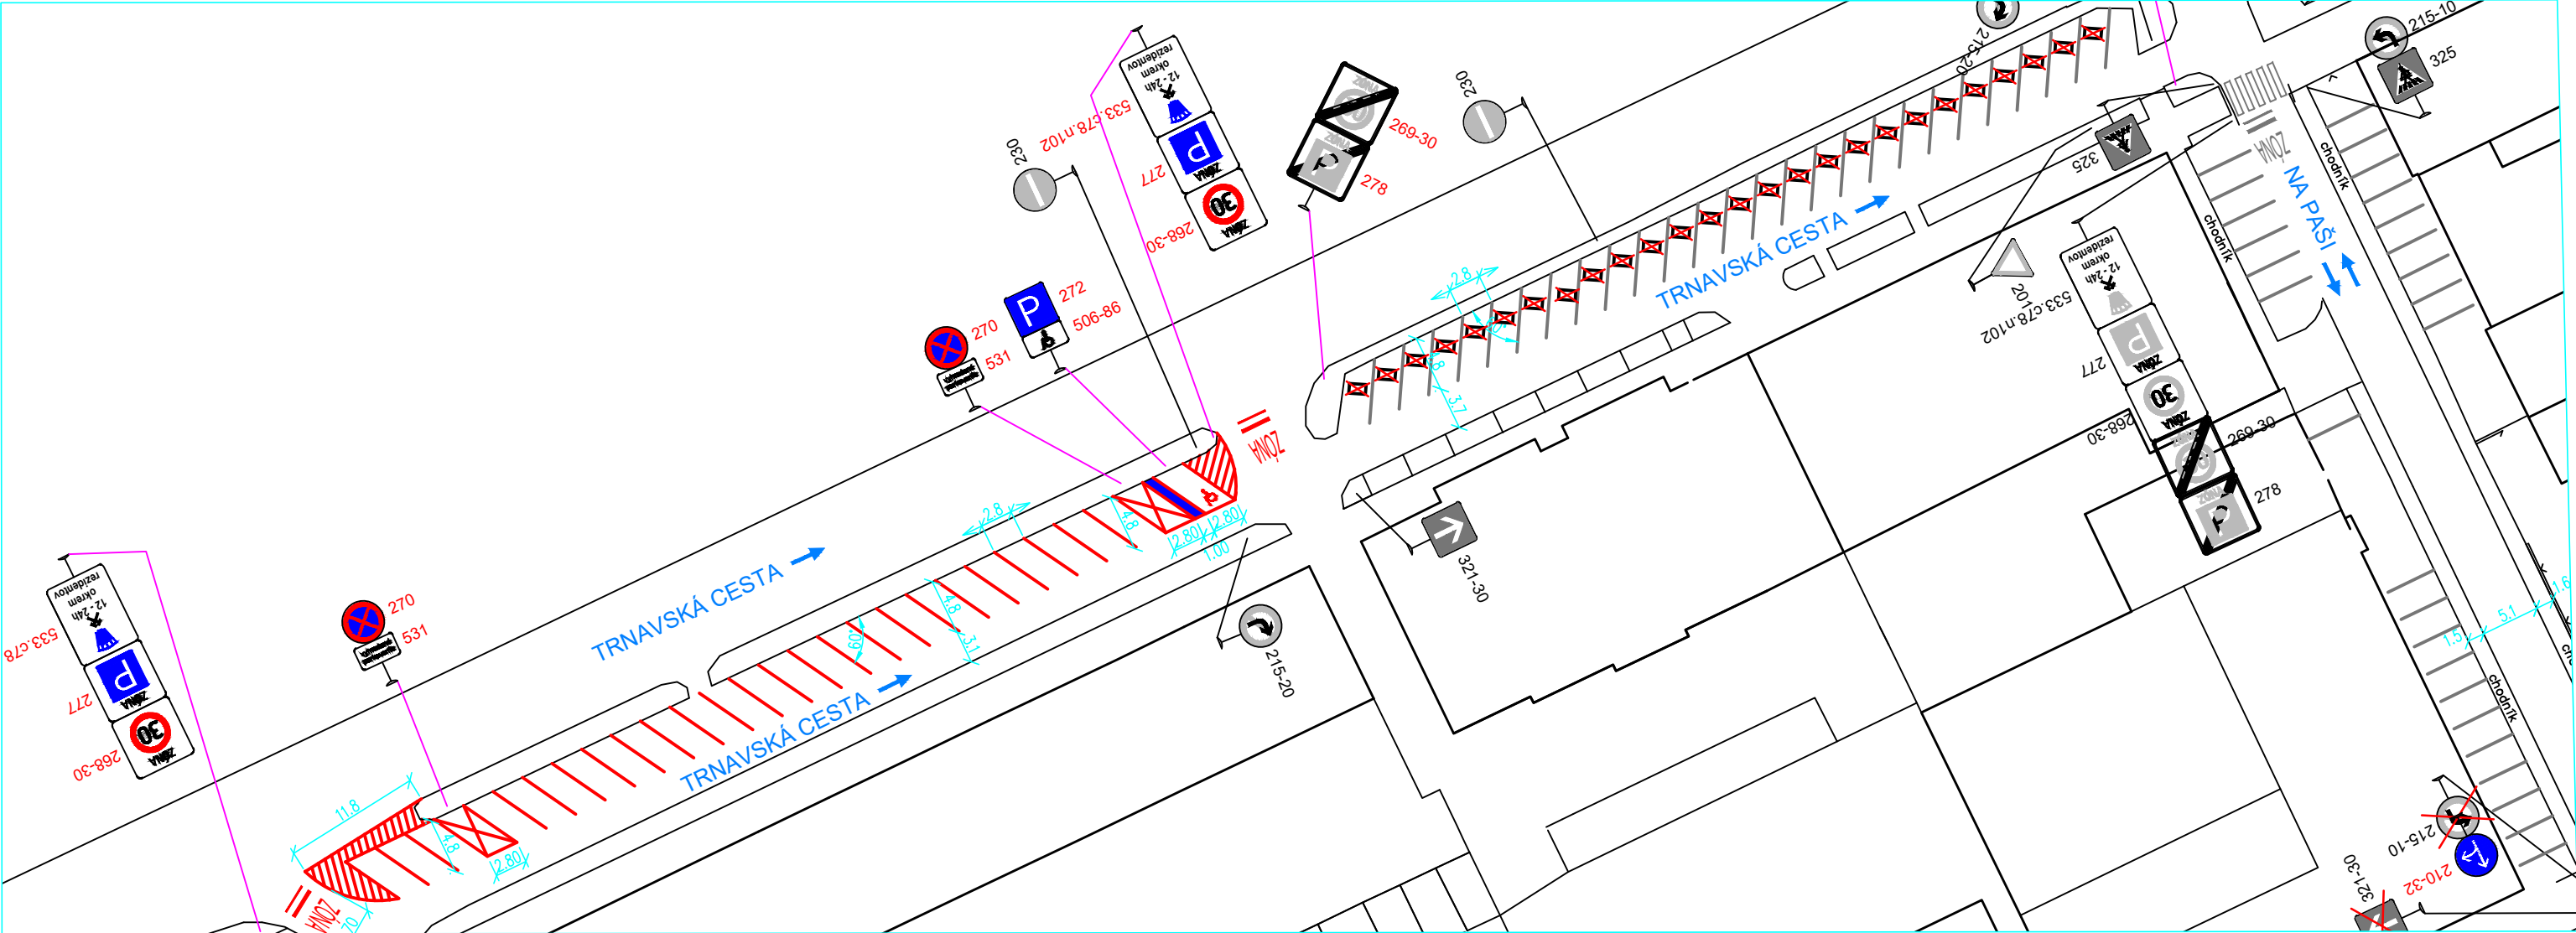

LEGENDA:

- PODMIENKY PARKOVANIA V ZÓNE RU3

533

- PODMIENKY PARKOVANIA PRE NÁVŠTEVNIKOV ŠKOLY

272-20

506-142

505-71

NAVROVANÉ TRVALÉ VODOROVNÉ DOPRAVNÉ ZNAČKY

622

- PARKOVACIE MIESTA

622+A27

- PARKOVACIE MIESTA PRE OSOBY S ŤZP

622+A7

- PARKOVACIE MIESTA PRE MOTOCYKLE

602

- PARKOVACÍ PRUH

620

- VYŠRAFOVANÝ PRIESTOR

621

- CIKCAK ČIARA

605-60

- ČAKACIA ČIARA

602

- EXISTUJÚCE TRVALÉ VODOROVNÉ DOPRAVNÉ ZNAČKY

622

620

- EXISTUJÚCI SPOMAĽOVACÍ PRAH

- NAVROVANÉ TRVALÉ ZVISLÉ DOPRAVNÉ ZNAČKY

230

507-58

- EXISTUJÚCE TRVALÉ ZVISLÉ DOPRAVNÉ ZNAČKY

325

- NAVRHNÚTÉ ODSTRÁNENIE EXISTUJÚCICH DOPRAVNÝCH ZNAČIEK ALEBO ZARIADENÍ

211-20

- NAVRHNÚTÉ ODSTRÁNENIE EXISTUJÚCICH DOPRAVNÝCH ZARIADENÍ

- PARKOMAT

VYPRACOVAL:	DÁTUM	09/2023	sever
NÁZOV STAVBY:	FORMÁT	A3	
	MIERKA	1:500	
MIESTO STAVBY:	BRATISLAVA, RUŽINOV		
NÁZOV VÝKRESU:	TRVALÉ DOPRAVNÉ ZNAČENIE - Trnavská cesta - časť 1	ČÍSLO PRÍLOHY	01