


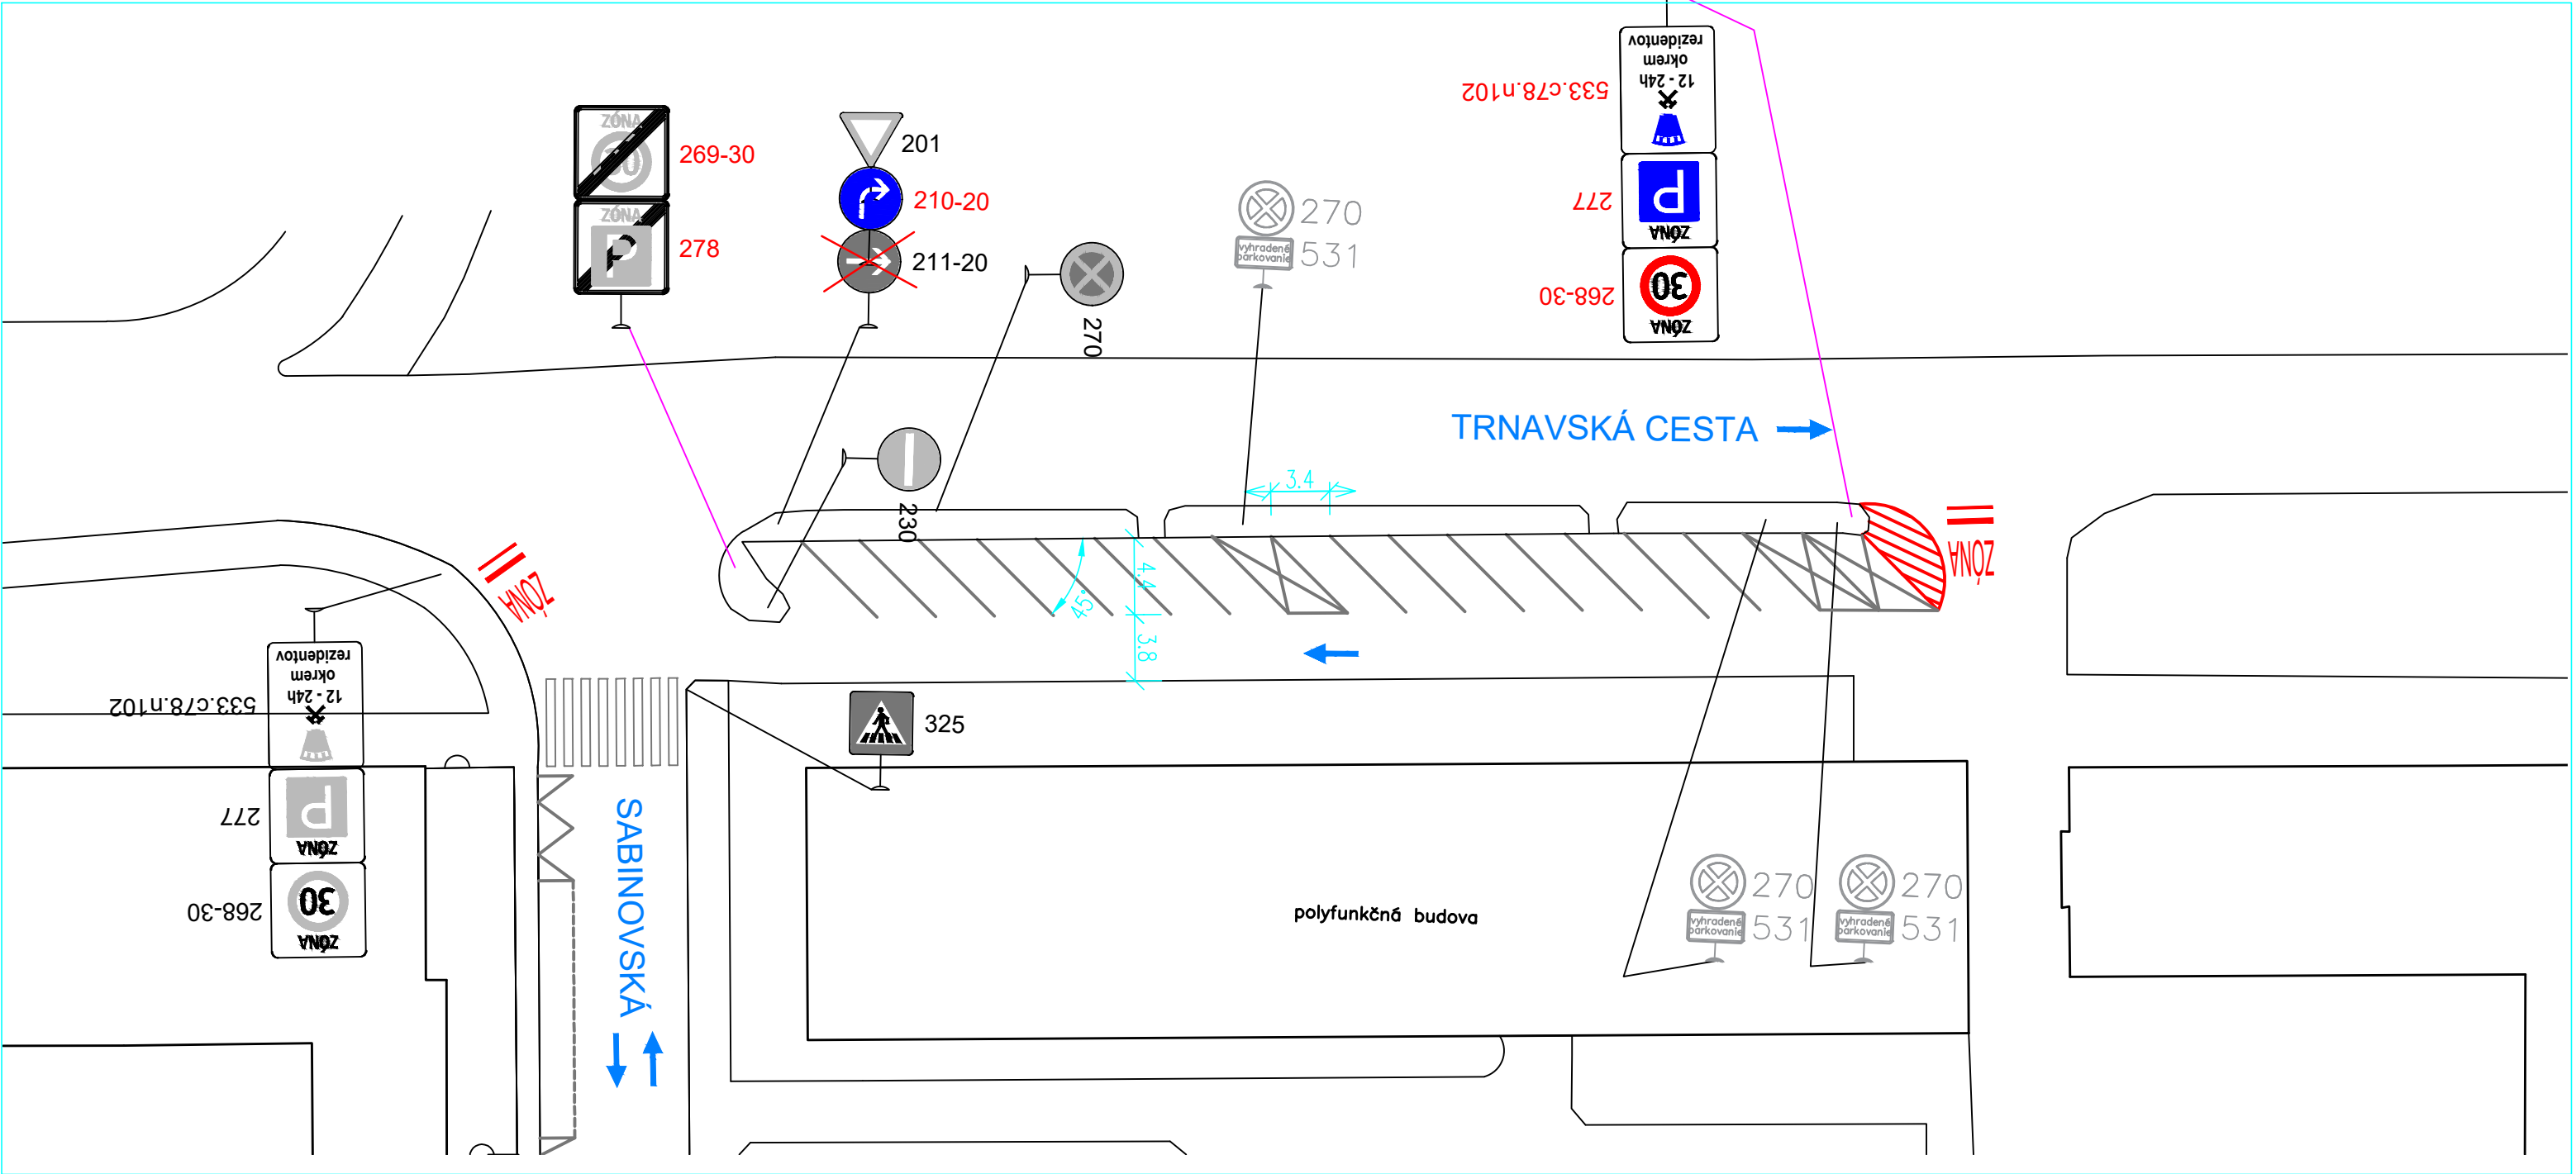

LEGENDA:

- PODMIENKY PARKOVANIA V ZÓNE RU3



533

- PODMIENKY PARKOVANIA PRE NÁVŠTEVNÍKOV ŠKOLY



272-20

506-142

505-71



230



507-58



325



211-20



- NAVRHOVANÉ TRVALÉ ZVISLÉ DOPRAVNÉ ZNAČKY

- EXISTUJÚCE TRVALÉ ZVISLÉ DOPRAVNÉ ZNAČKY

- NAVRHNÚTÉ ODSTRÁNENIE EXISTUJÚCICH DOPRAVNÝCH ZNAČIEK ALEBO ZARIADENÍ

- NAVRHNÚTÉ ODSTRÁNENIE EXISTUJÚCICH DOPRAVNÝCH ZARIADENÍ

- PARKOMAT

NAVRHOVANÉ TRVALÉ VODOROVNÉ DOPRAVNÉ ZNAČKY



622

- PARKOVACIE MIESTA



622+A27

- PARKOVACIE MIESTA PRE OSOBY S ŤZP



622+A7

- PARKOVACIE MIESTA PRE MOTOCYKLE



602

- PARKOVACÍ PRUH



620

- VYŠRAFOVANÝ PRIESTOR



621

- CIKCAK ČIARA



605-60

- ČAKACIA ČIARA



602

- EXISTUJÚCE TRVALÉ VODOROVNÉ DOPRAVNÉ ZNAČKY



622



620

- EXISTUJÚCI SPOMAĽOVACÍ PRAH

VYPRACOVAL:	DÁTUM	09/2023	sever
NÁZOV STAVBY:	FORMÁT	A3	
	MIERKA	1:500	
MIESTO STAVBY: BRATISLAVA, RUŽINOV	ČÍSLO PRÍLOHY	02	
NÁZOV VÝKRESU: TRVALÉ DOPRAVNÉ ZNAČENIE - Trnavská cesta - časť 2			