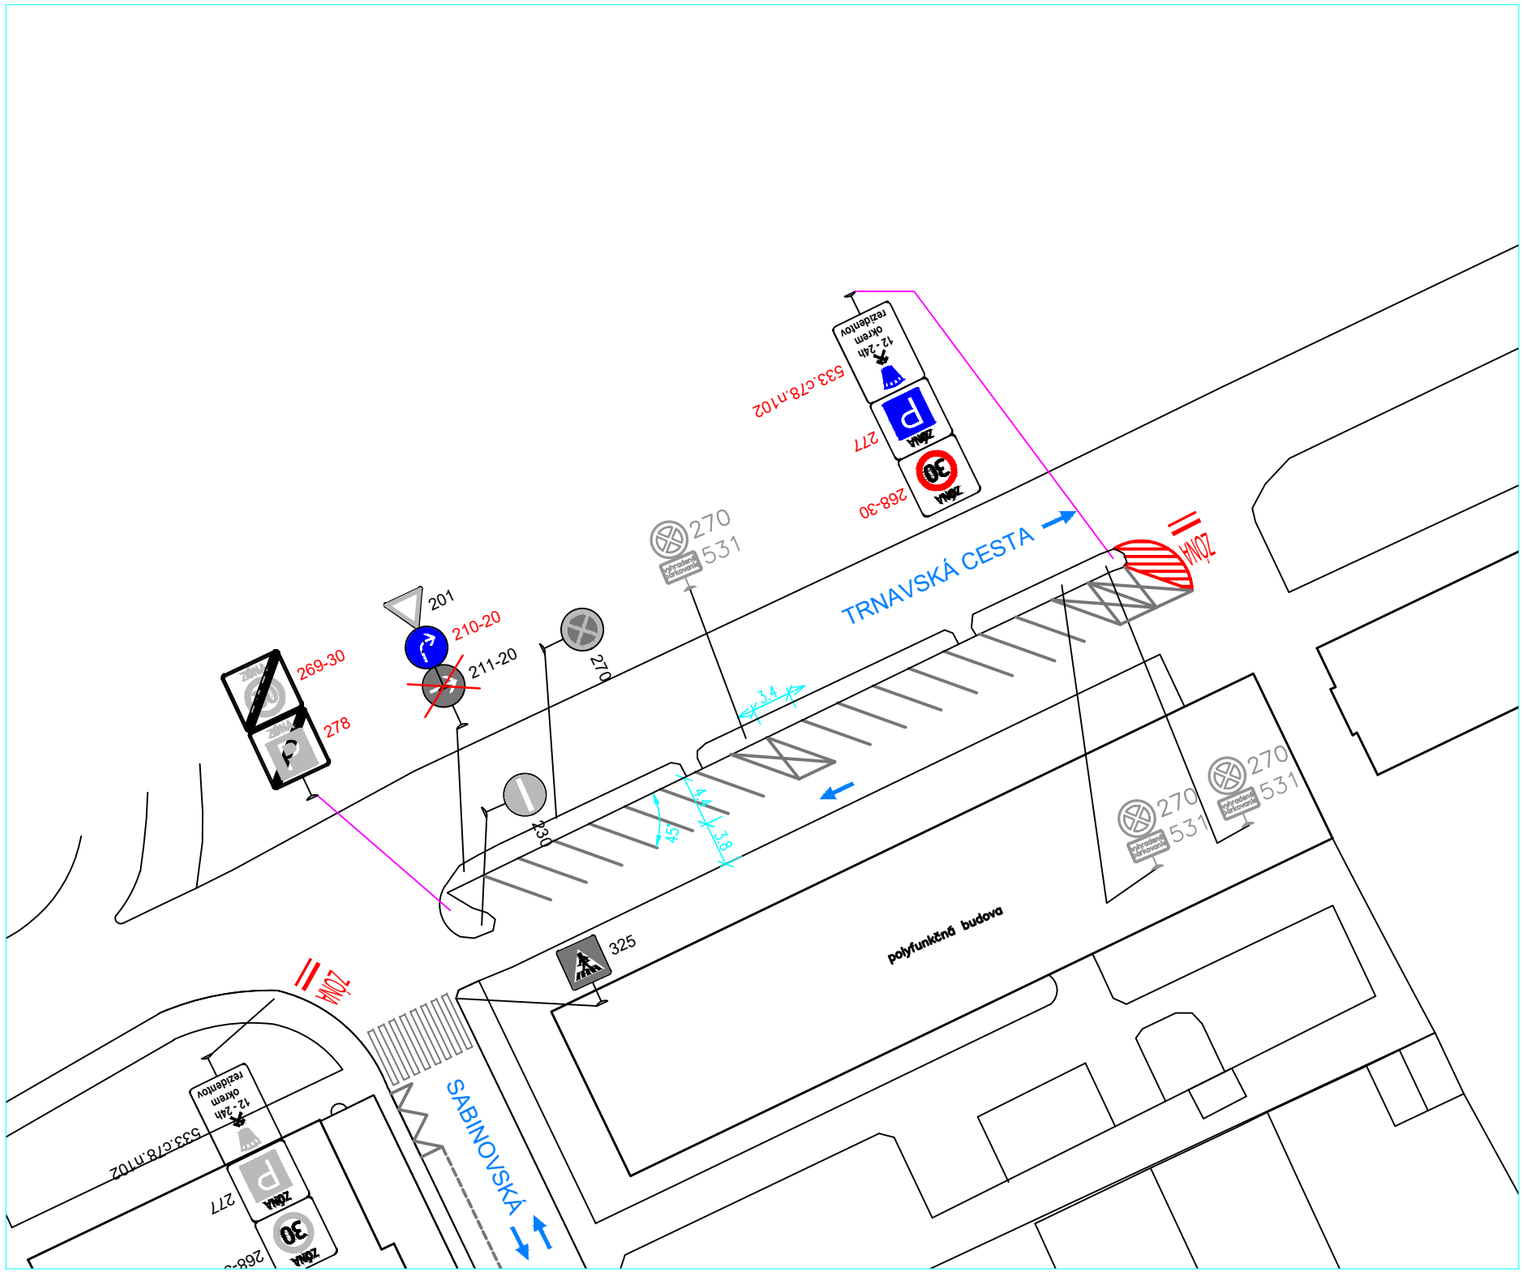

LEGENDA:

- PODMIENKY PARKOVANIA V ZÓNE RU3

533

12 - 24h
okrem
rezidentov

- PODMIENKY PARKOVANIA PRE NÁVŠTEVNIKOV ŠKOLY

272-20

návštevníci
školy
7 - 8h
13 - 16h
(max. 10 min)

230
507-58 - NAVRHOVANÉ TRVALÉ ZVISLÉ DOPRAVNÉ ZNAČKY

325 - EXISTUJÚCE TRVALÉ ZVISLÉ DOPRAVNÉ ZNAČKY

211-20 - NAVRHNÚTÉ ODSTRÁNENIE EXISTUJÚCICH DOPRAVNÝCH ZNAČIEK ALEBO ZARIADENÍ

- NAVRHNÚTÉ ODSTRÁNENIE EXISTUJÚCICH DOPRAVNÝCH ZARIADENÍ

P6 - PARKOMAT

NAVRHOVANÉ TRVALÉ VODOROVNÉ DOPRAVNÉ ZNAČKY

622 - PARKOVACÍIE MIESTA

622+A27 - PARKOVACIE MIESTA PRE OSOBY S ŤZP

622+A7 - PARKOVACIE MIESTA PRE MOTOCYKLE

602 - PARKOVACÍ PRUH

620 - VYŠRAFOVANÝ PRIESTOR

621 - CIKCAK ČIARA

605-60 - ČAKACIA ČIARA

602
622
620
- EXISTUJÚCE TRVALÉ VODOROVNÉ DOPRAVNÉ ZNAČKY

- EXISTUJÚCI SPOMAĽOVACÍ PRAH

VYPRACOVAL:		DÁTUM	09/2023
NÁZOV STAVBY:	**ZÓNA REGULOVANÉHO PARKOVANIA RU3 - ŠTRKOVEC**	FORMÁT	A3
		MIERKA	1:500
MIESTO STAVBY:	BRATISLAVA, RUŽINOV	ČÍSLO PRÍLOHY	03
NÁZOV VÝKRESU:	TRVALÉ DOPRAVNÉ ZNAČENIE - Trnavská cesta - časť 3		

sever