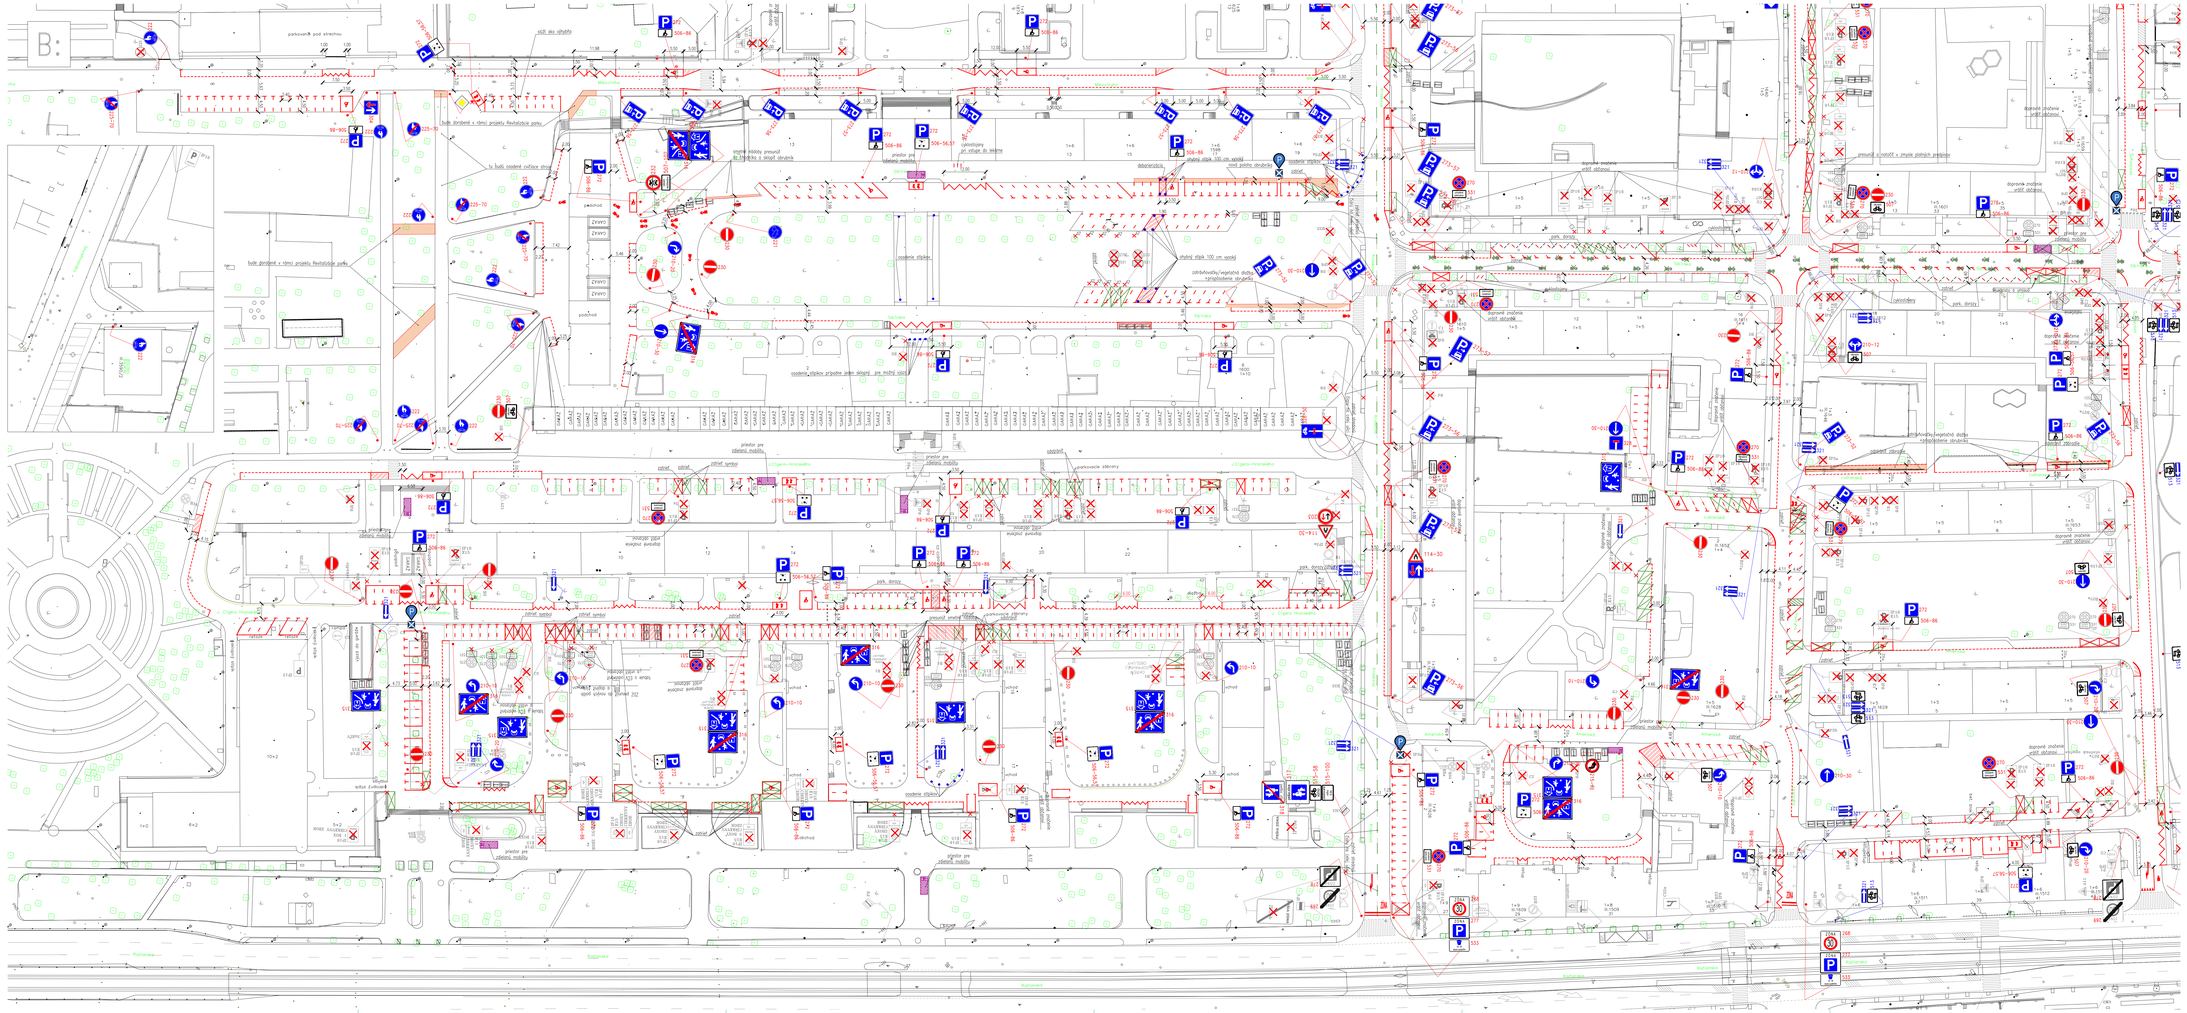

DETAIL PRIESTORU PRE ZDIELANÚ MOBILITU – NEVÄČŠIE SA AKO VOZ
(V PRÍPADE POTREBY ÚŽSKOU PRIESTORU TREBA KONZULTOVAŤ S HLM. SR BA)

OHYBNÝ STĺPIK VÝŠKA 1000 mm

DETAIL SPÔSOBUJÚCEHO VANKÚŠA 1800 X 2000 X 65 mm

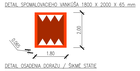

UMIESTNENIE PARKOVISKA (POLOHA JE INFORMATÍVNA, PRESNE ZAMERANIE URČÍ DODÁVATEĽ S OHĽADOM NA NAPOJENIE NA ELEKT. SIETE)

DETAIL OSADENIA DORAZU / ŠIKMÉ STATIE

CHODNÍK

OBRUBNÍK

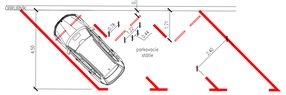

DETAIL OSADENIA DORAZU / KOLMÉ STATIE

- CYKLOSTOJANY BUDÚ ZREALIZOVANÉ V ZMYSLE MANUÁLU VEREJNÝCH PRIESTOROV – PRINCÍPY A ŠTANDARDY STOJANOV NA BICYKLE
- STĺPIKY BUDÚ ZREALIZOVANÉ V ZMYSLE MANUÁLU VEREJNÝCH PRIESTOROV – PRINCÍPY A ŠTANDARDY OSADENIA STĺPIKOV
- DZ BUDE VYHOTOVENÉ A OSADENÉ V ZMYSLE NATIANE PLATNEJ LEGISLATÍVY
- STĺPE TEXTU V ZMYSLE DOPRAVNÉHO ZNAČENIA VO VÝKRESE JE LEN INFORMATÍVNY, FIRMA, KTORÁ BUDE REALIZOVAŤ ZVYSLE DOPRAVNÉ ZNAČENIE JE POVINNÁ POUŽIŤ TEXTY NA DOPRAVNOM ZNAČENÍ VO FORMÁTE A ROZMEROCH V ZMYSLE PLATNEJ VYHLÁŠKY ☞ TP 117,118 PREDLOŽENÝCH VODORÝCH LÍSTIV VL 6.1. a 6.2.

NAVRHOVANÉ ZVYSLE DOPRAVNÉ ZNAČENIE VELKOSŤ 1 (ZMENŠENÝ ROZMER)

NAVRHOVANÉ ZVYSLE DOPRAVNÉ ZNAČENIE VELKOSŤ 2 (ŠTANDARDNÝ ROZMER)

NAVRHOVANÉ MIESTO OSADENIA STĺPIKA PRE DOPRAVNÉ ZNAČENIE

UMIESTNENIE ZNAČENIA NA STĺP VO/CES

NAVRHOVANÉ ODSTRÁNENIE JESTVUJÚCEHO STĺPIKA PRE DOPRAVNÉ ZNAČENIE

NAVRHOVANÉ ODSTRÁNENIE JESTVUJÚCEHO ZVSLEDNÉHO DOPRAVNÉHO ZNAČENIA

VODOROVNÉ DOPRAVNÉ ZNAČENIE REALIZOVANÉ BIELOU FARBOU

ZATRETIE JESTVUJÚCEHO VODOROVNÉHO DOPRAVNÉHO ZNAČENIA

GEOM. PROJEKTANT: Ing. Vladimír Mišák		VYPRACOVAL: Ing. Juraj Fischer	Tpriemysl s.r.o.
KRAJ: BRATISLAVSKÝ	OKRES: BRATISLAVA	OBEC: BRATISLAVA III.	ING. PETER FLORIÁN - PPP s.r.o.
INVESTOR: Mestny Grod Bratislava – Nové Mesto			
NÁZOV STAVBY: PARKOVACIA POLITIKA ZÓNA REGULOVANÉHO STÁTIA "POKROK" BA –NOVÉ MESTO			ZAKÁZKA: 1444
			DÁTUM: 02/2023
			STUPEŇ: Z1 APROBÁCIA
			MERITKO: 1:500
			3/4
VÝKRES: VÝKRES "B"			