



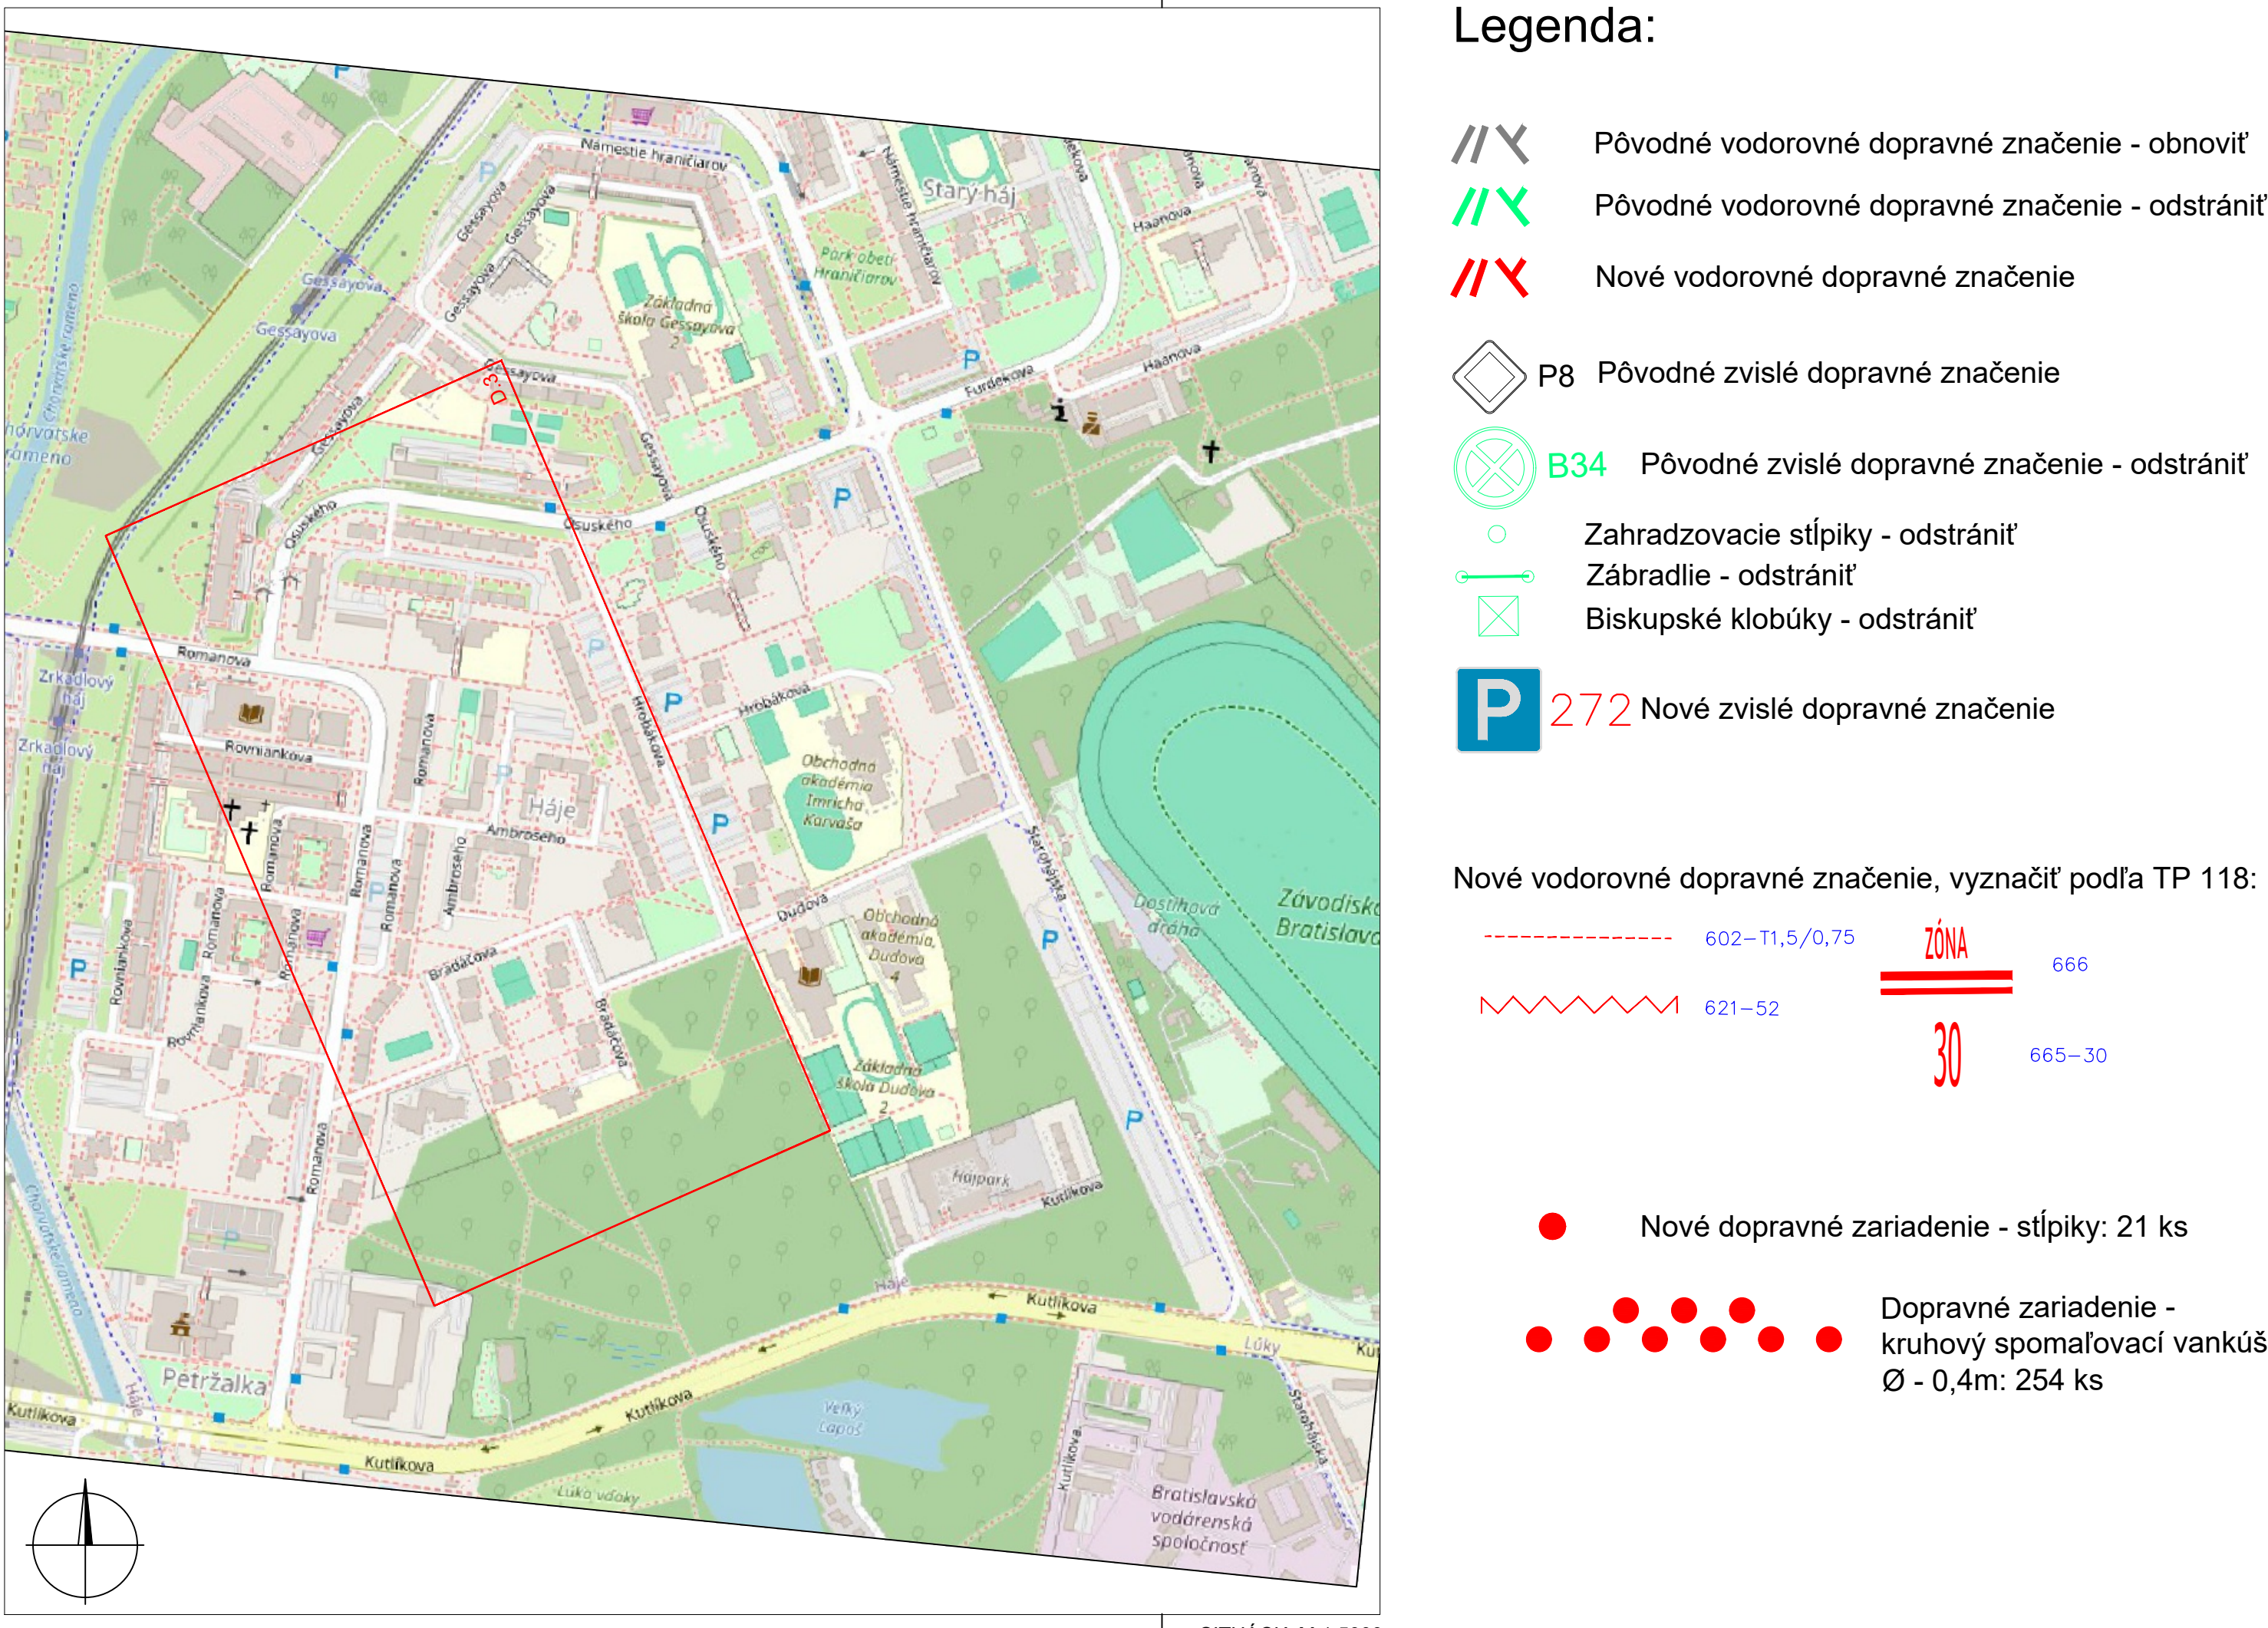

Výkaz výmer nového zvislého dopravného značenia, osadiť podľa TP 117:

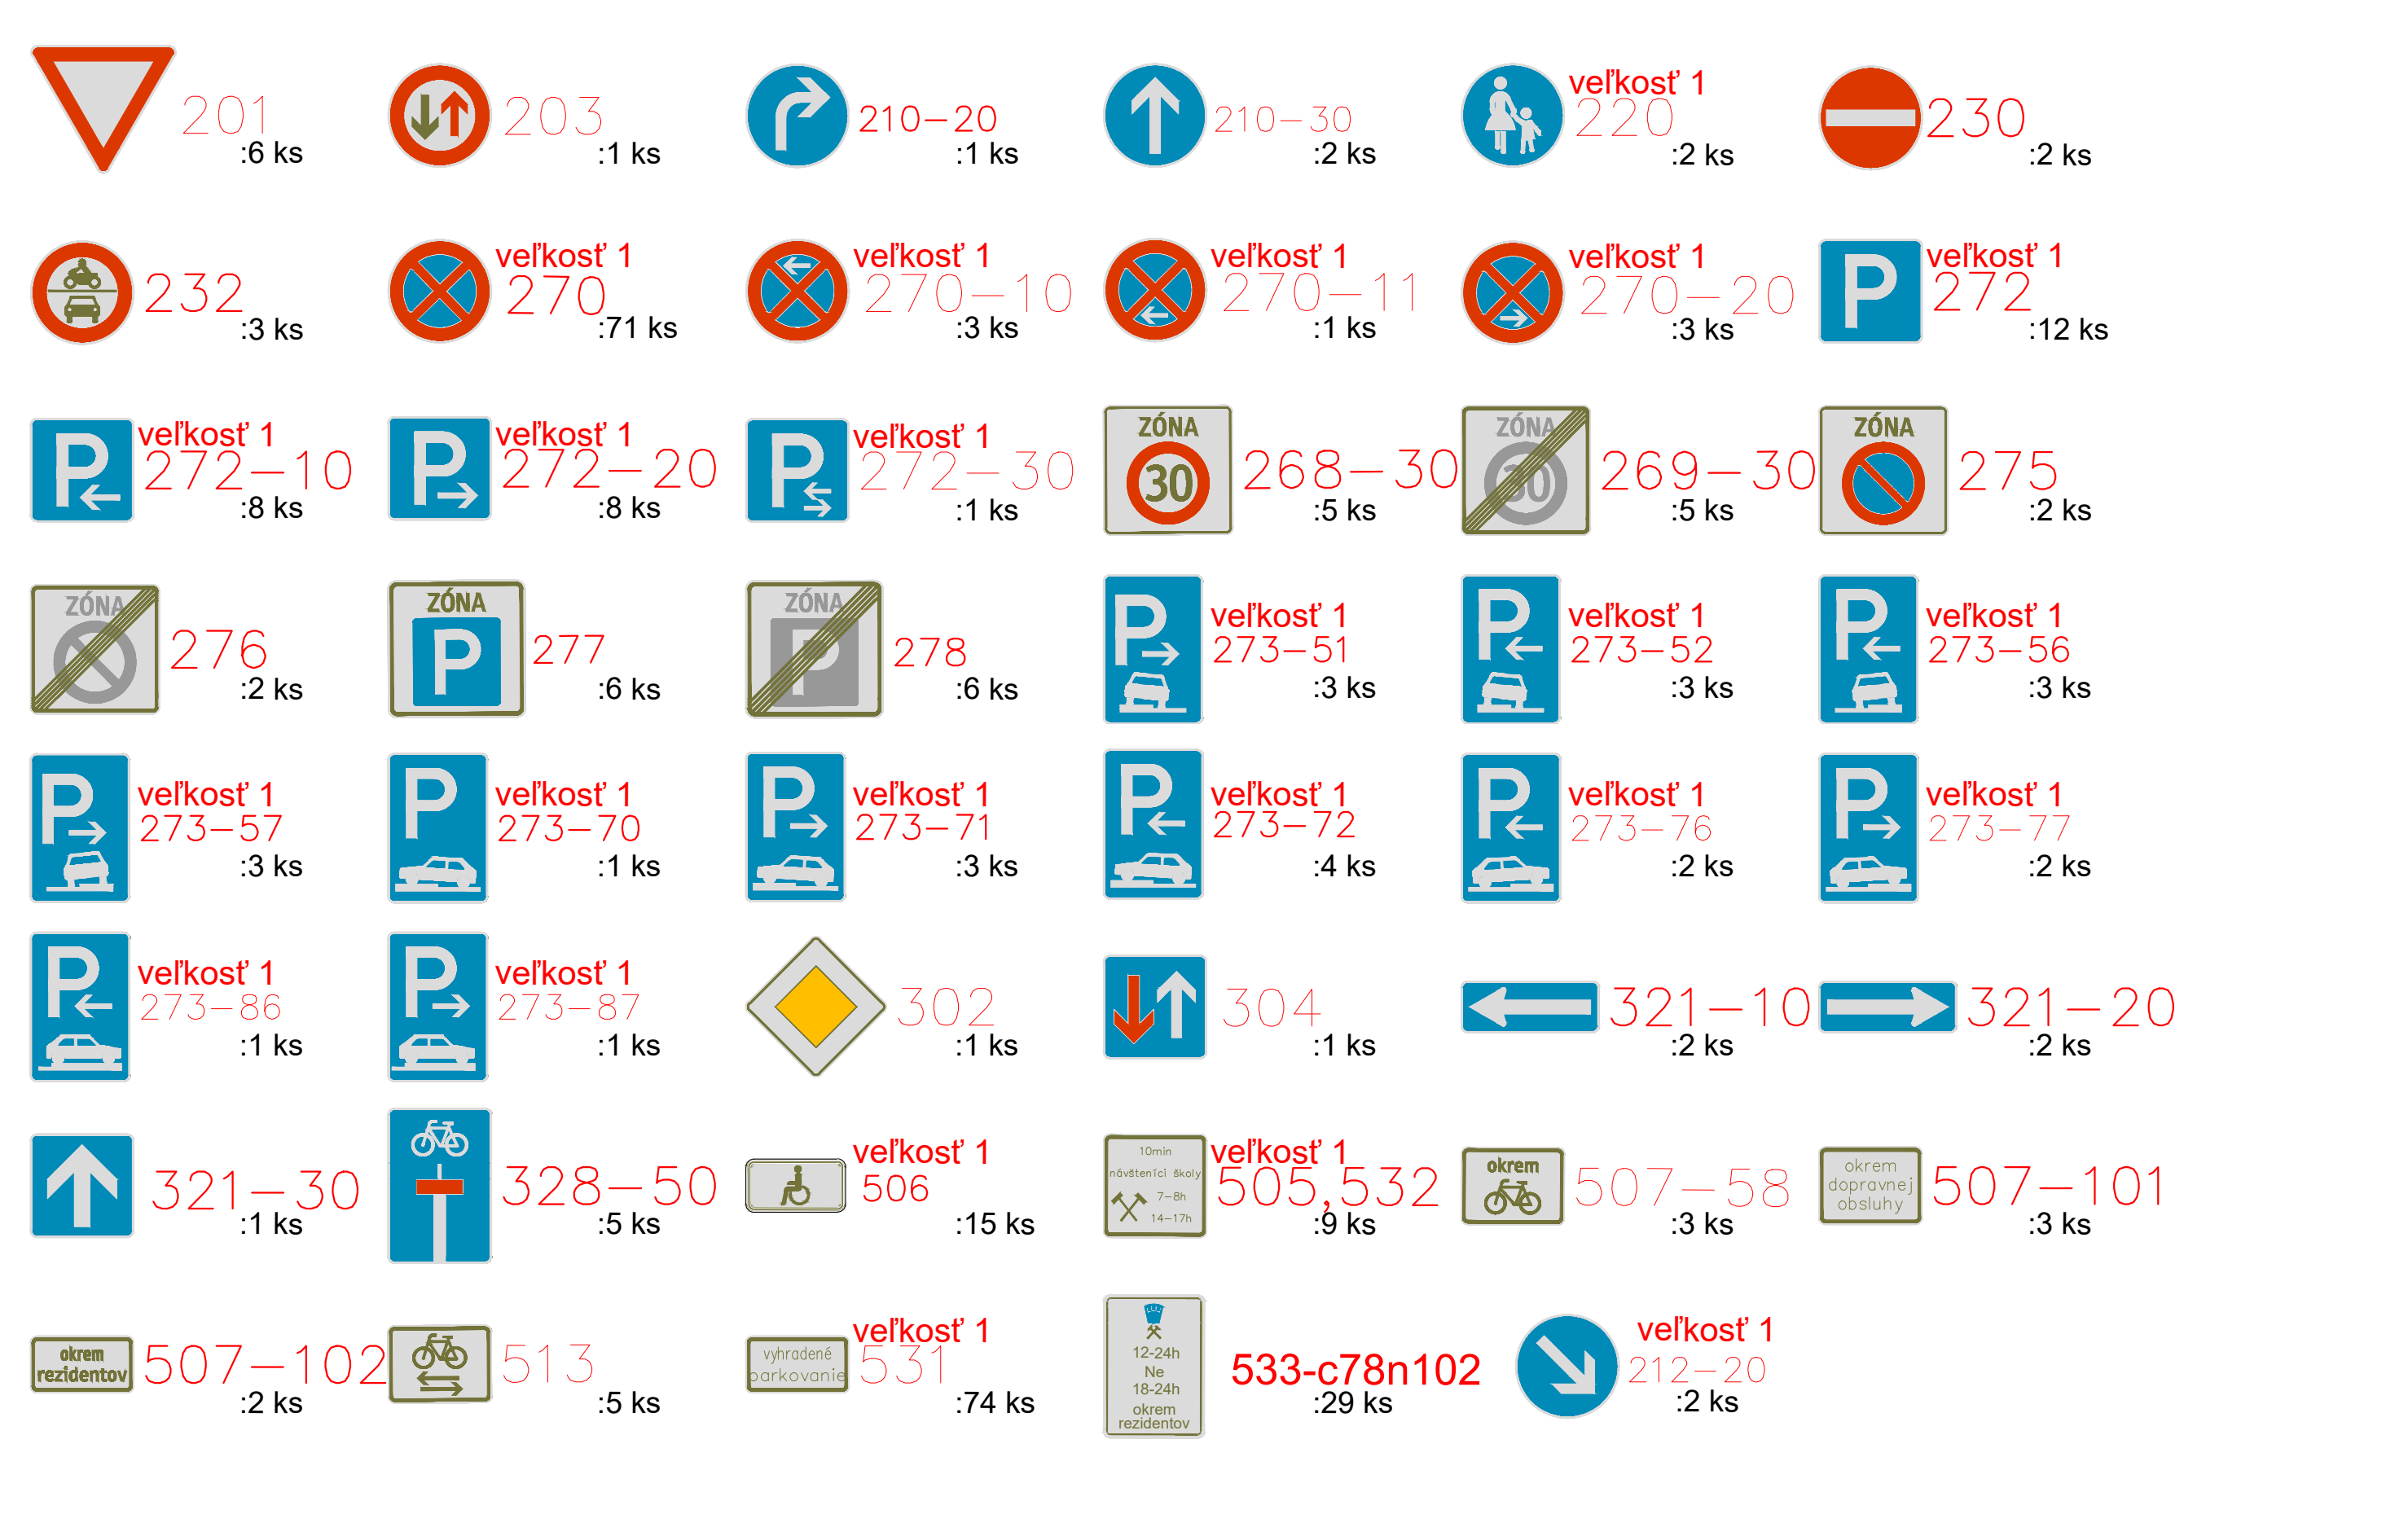

Správcovstvo			
Ulica	Trieda MC	Usek	Správca
Rovniankova	III. trieda	-	MČ Petržalka
Romanova	II. trieda	v úseku Romanova ul. - Kutlikova ul.	Magistrát hl. m. SR Bratislavy
Romanova	III. trieda	odbočné vetvy v sídliskovej zástavbe	MČ Petržalka
Gessayova	III. trieda	-	MČ Petržalka
Nám. Hraniciarov	II. trieda	-	Magistrát hl. m. SR Bratislavy
Starohájska	III. trieda	-	MČ Petržalka
Dudova	III. trieda	-	MČ Petržalka
Hrobákova	III. trieda	-	MČ Petržalka
Bradáčova	III. trieda	-	MČ Petržalka
Ambroseho	III. trieda	-	MČ Petržalka
Osuského	II. trieda	hlavná komunikácia	Magistrát hl. m. SR Bratislavy
Osuského	III. trieda	odbočné vetvy v sídliskovej zástavbe	MČ Petržalka

HÁJE 1:

Počet PM: 3509
(pôvodný počet PM: 3375)

Všeobecné TŽP: 7
Vyhraďené PM: 159
PM s obmedzením: 7
Drop-off PM: 11
Všeobecné PM: 3325

OBALOVÉ KRIVKY VYOBRAZENÉ MODROU FARBOU	
ASKO2	
Automobil na Odvoz Komunálneho Odpadu (2 Napravy)	
Celková dĺžka 9.030m Celková šírka 2.500m Celková výška karosérie 3.550m Min. svetlá výška karosérie 0.304m Rozchod kolies 2.500m Polomer otáčania medzi stenami 9.400m	
OBALOVÉ KRIVKY VYOBRAZENÉ ŽLTOU FARBOU	
MULLFAHRZEUGE	
Automobil na Odvoz Komunálneho Odpadu (bez natáčacej zadnej nápravy)	
Celková dĺžka 7.640m Celková šírka 2.500m Celková výška karosérie 3.205m Min. svetlá výška karosérie 0.410m Rozchod kolies 2.500m Polomer otáčania medzi stenami 7.800m	