

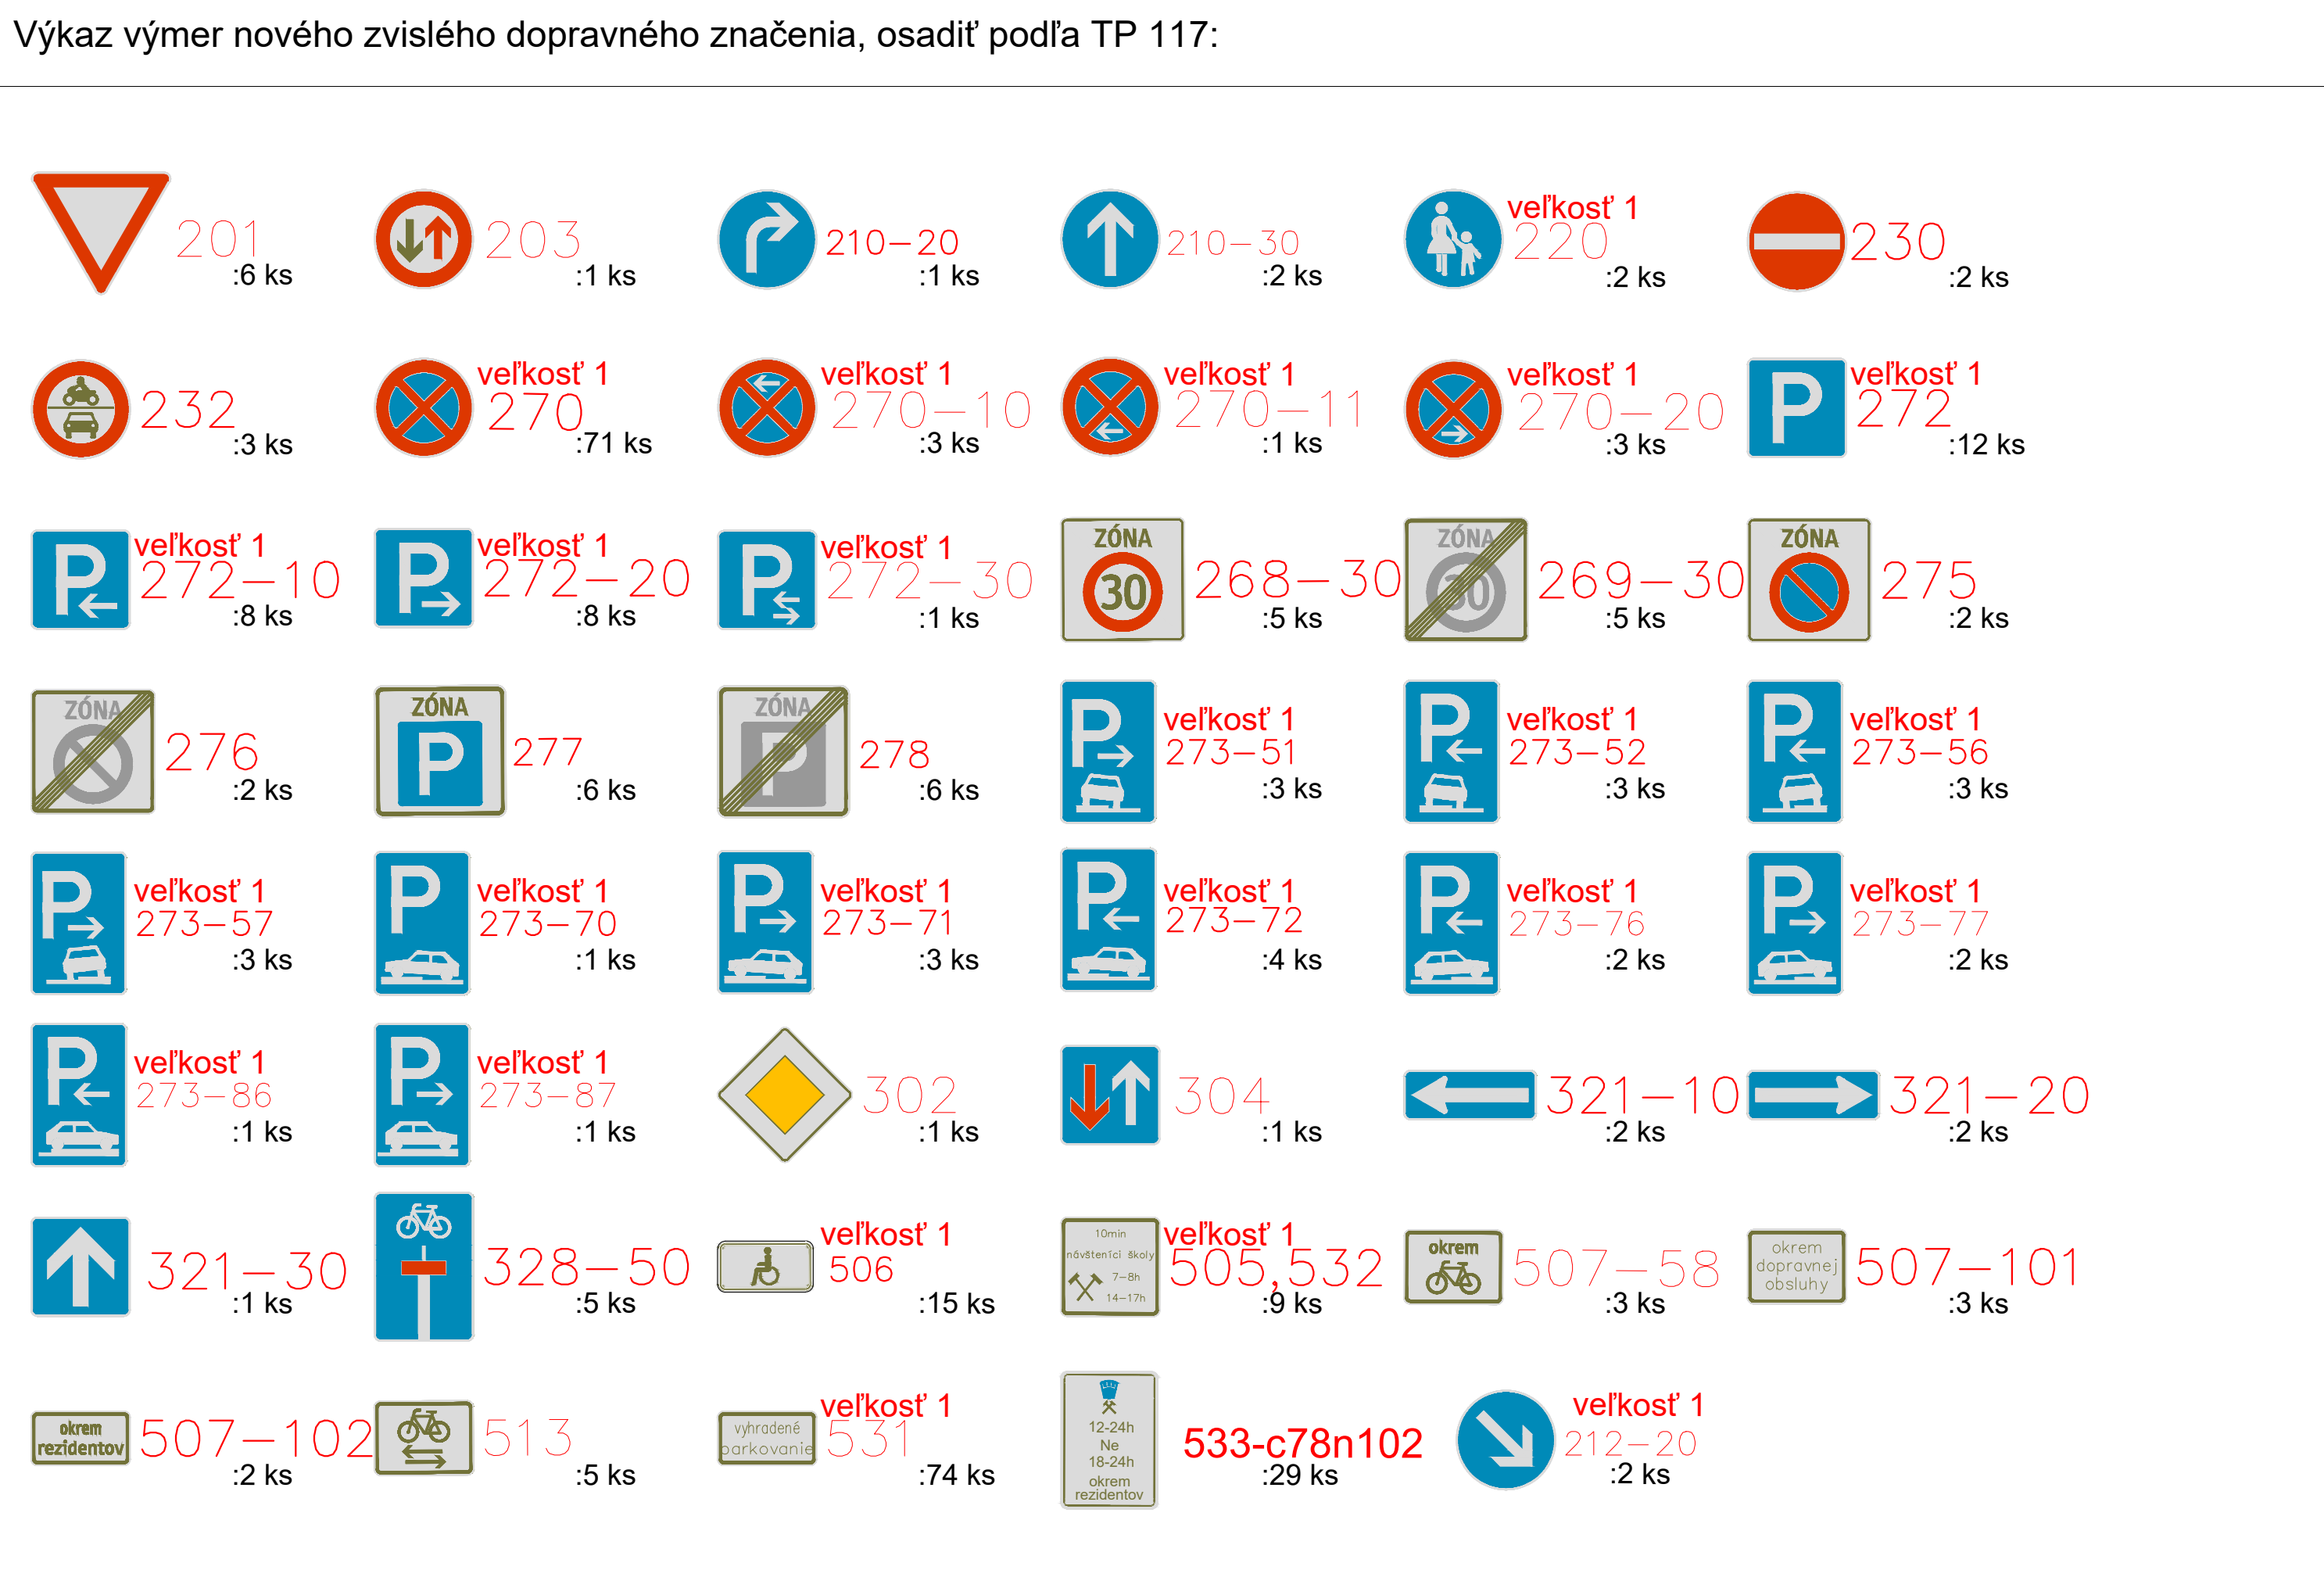


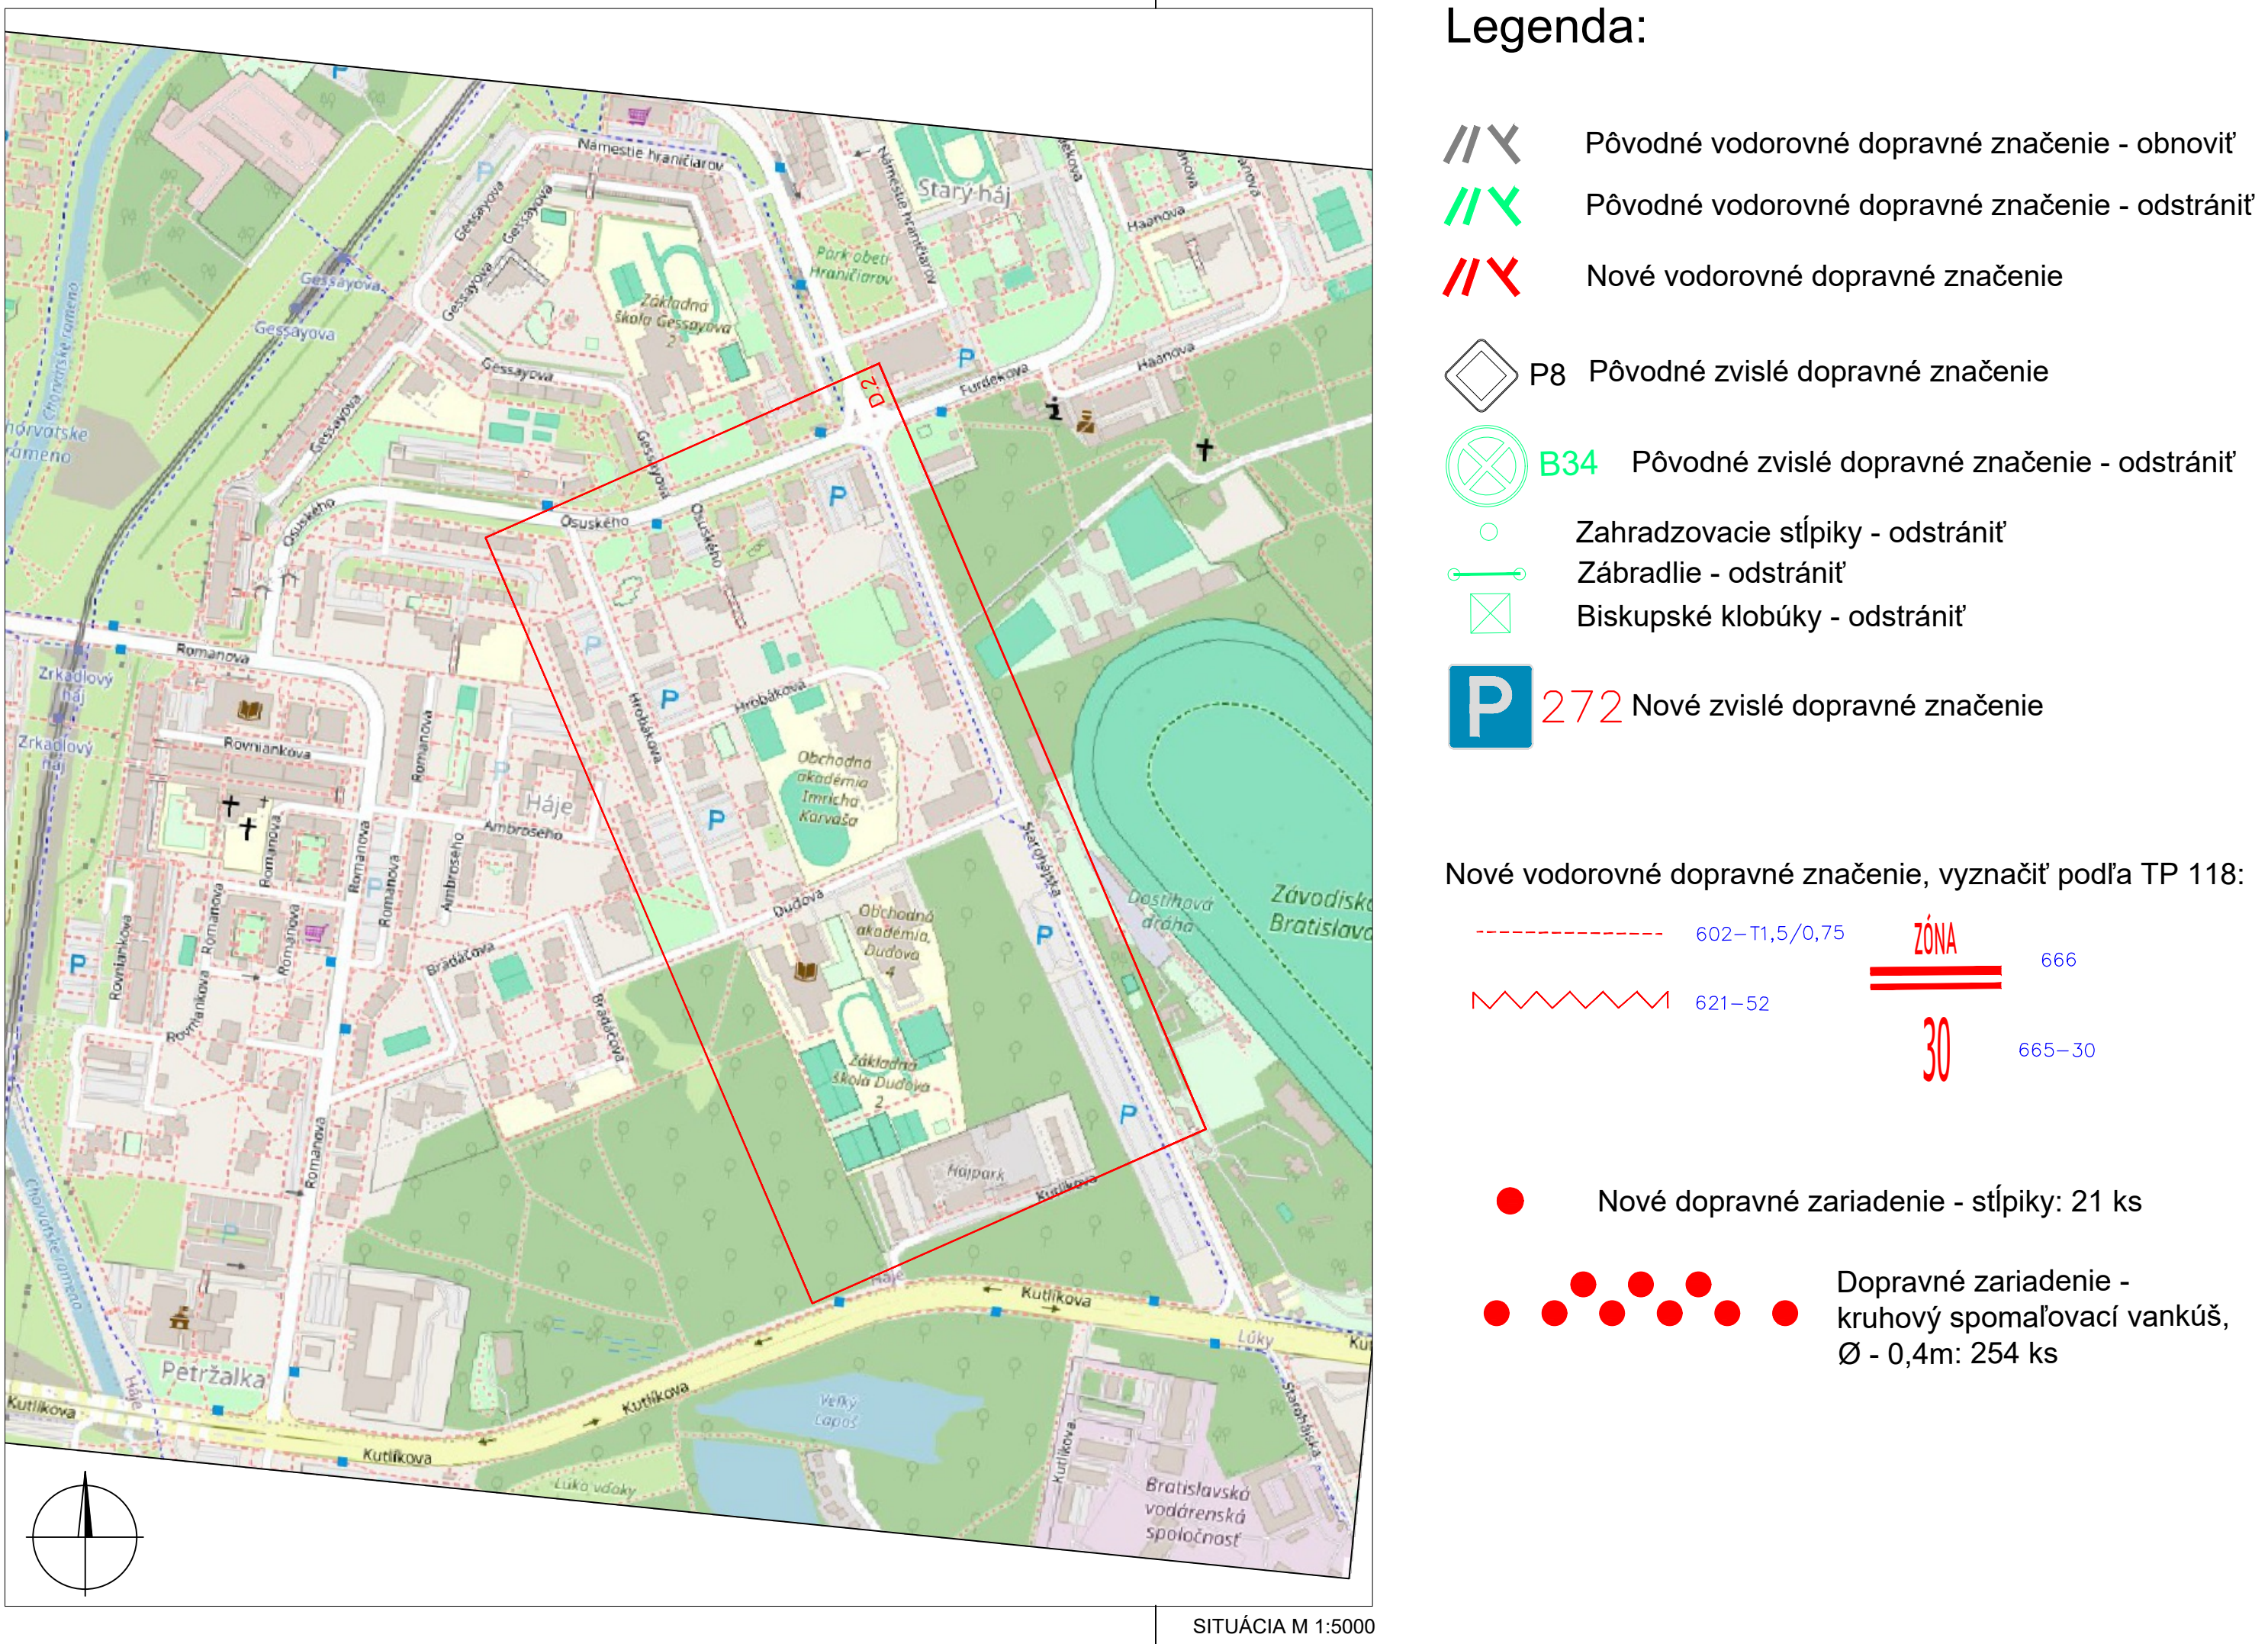

Správco			
Ulica	Trieda MC	Úsek	Správca
Rovniaková	III. trieda	-	MČ Petržalka
Romanova	II. trieda	v úseku Romanova ul. - Kutlíkova ul.	Magistrát hl. m. SR Bratislava
Romanova	III. trieda	odbočné vetvy v sídliskovej zástavbe	MČ Petržalka
Gessayova	III. trieda	-	MČ Petržalka
Nám. Hrančiariov	II. trieda	-	Magistrát hl. m. SR Bratislava
Starohájska	III. trieda	-	MČ Petržalka
Dudova	III. trieda	-	MČ Petržalka
Hrobáková	III. trieda	-	MČ Petržalka
Bradáčova	III. trieda	-	MČ Petržalka
Ambroseho	III. trieda	-	MČ Petržalka
Osuského	II. trieda	hlavná komunikácia	Magistrát hl. m. SR Bratislava
Osuského	III. trieda	odbočné vetvy v sídliskovej zástavbe	MČ Petržalka

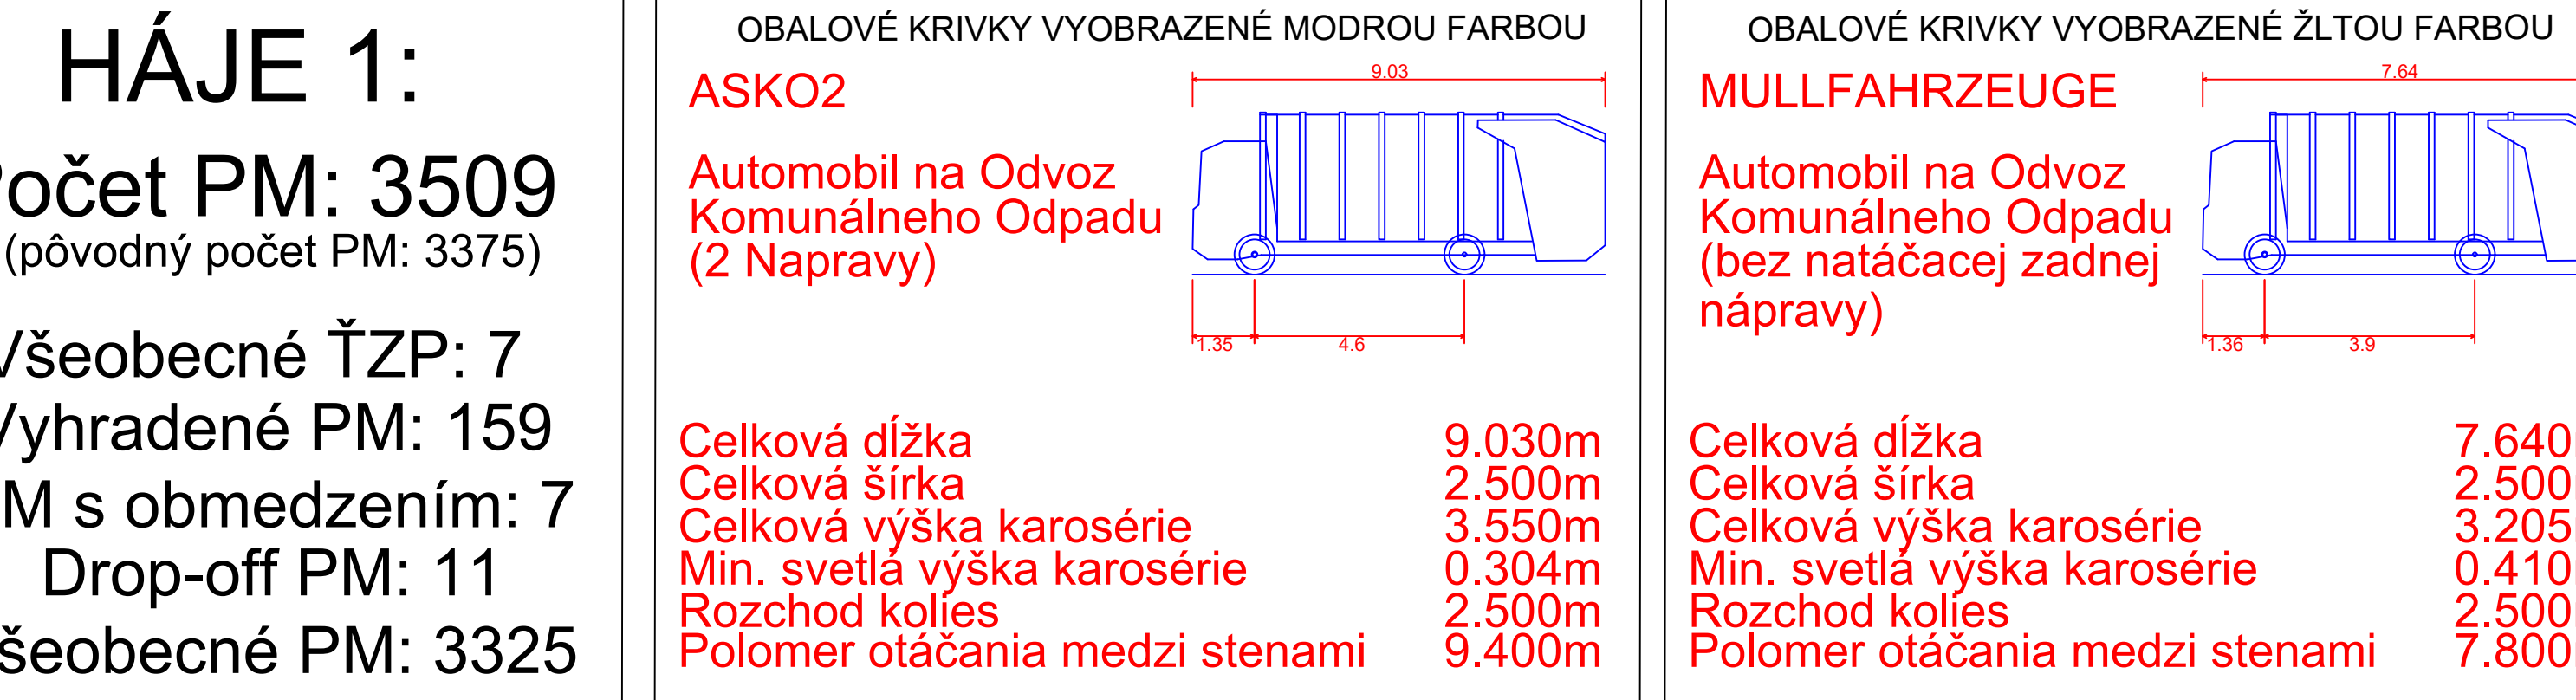

Správco			
Ulica	Trieda MC	Úsek	Správca
Rovniaková	III. trieda	-	MČ Petržalka
Romanova	II. trieda	v úseku Romanova ul. - Kutlíkova ul.	Magistrát hl. m. SR Bratislava
Romanova	III. trieda	odbočné vetvy v sídliskovej zástavbe	MČ Petržalka
Gessayova	III. trieda	-	MČ Petržalka
Nám. Hrančiariov	II. trieda	-	Magistrát hl. m. SR Bratislava
Starohájska	III. trieda	-	MČ Petržalka
Dudova	III. trieda	-	MČ Petržalka
Hrobáková	III. trieda	-	MČ Petržalka
Bradáčova	III. trieda	-	MČ Petržalka
Ambroseho	III. trieda	-	MČ Petržalka
Osuského	II. trieda	hlavná komunikácia	Magistrát hl. m. SR Bratislava
Osuského	III. trieda	odbočné vetvy v sídliskovej zástavbe	MČ Petržalka