

Detail 1:

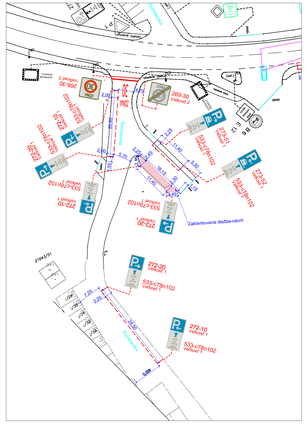

Detail 2:

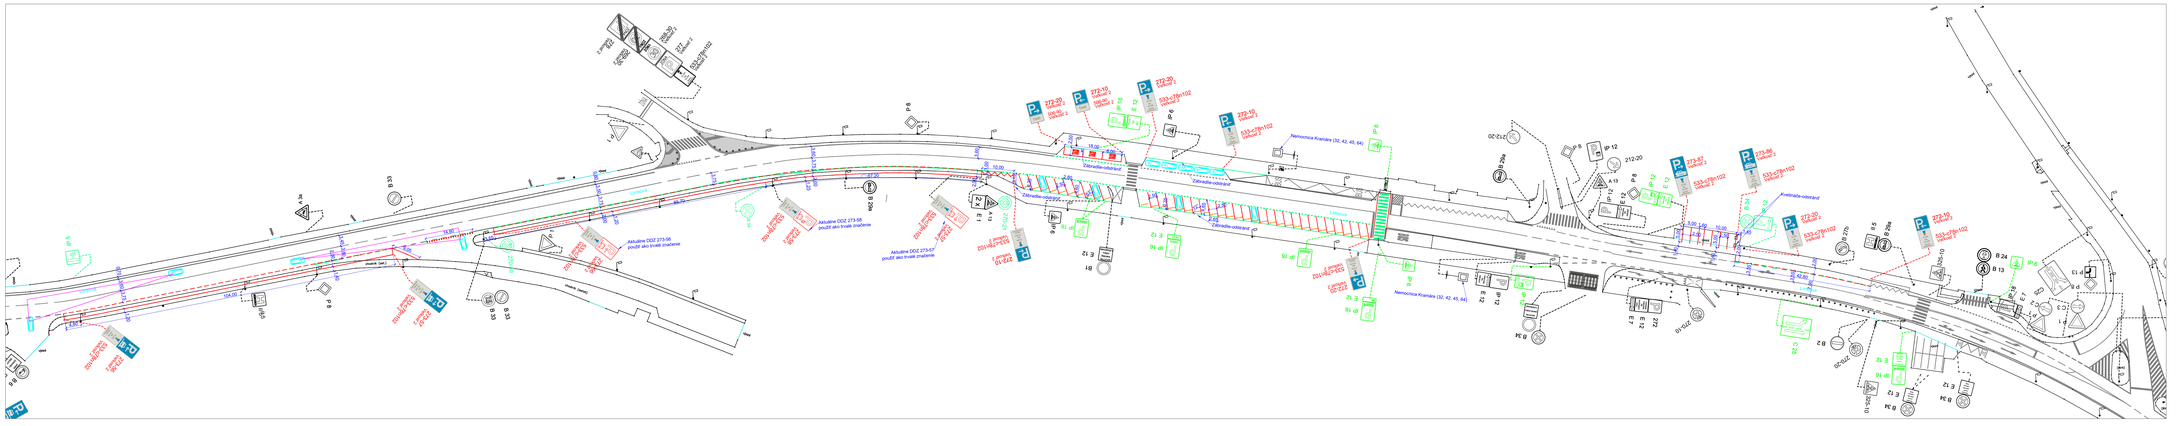

Legenda:

- Pôvodné vodorovné dopravné značenie
- Nové vodorovné dopravné značenie
- Vodorovné dopravné značenie alebo zariadenia na odstránenie
- Navrhované zátravňovače

- 270 — Pôvodné zvislé dopravné značenie
- 270 — Nové zvislé dopravné značenie
- 270 — Zvislé dopravné značenie na odstránenie
- 273-56 — Pôvodné DDZ navrhované na určenie ako trvalé značenie

Výmer ZDZ:

Veľkosť 1:

272-10	3 ks	272-20	3 ks	273-51	1 ks	273-52	1 ks	533-c78n102	8 ks

Veľkosť 2:

272-10	4 ks	272-20	4 ks	273-56	1 ks	273-57	1 ks	273-86	1 ks	273-87	1 ks		
ZÓNA 30	268-30	1 ks	ZÓNA 30	269-30	1 ks	TAXI	506-90	2 ks	533-c78n102	13 ks			

Opakované vodorovné dopravné značenie:

605-60 - čakacia čiara — Pri parkovacích pásoch sa v celom projekte používa čiara 602 T (1,5/0,75)

Sprievodná správa

Projekt organizácie dopravy je navrhovaný v súlade s § 2 ods.4 zákona č.135 / 1961 Zb. o pozemných komunikáciách (cestný zákon), konkrétne podľa: TP 117/2023; TP118/2023. Cieľom tohto projektu organizácie dopravy je vytvorenie regulovaného parkovania na uliciach Ďumbierska a Limbová, ktorá je spojnicou medzi jednotlivými časťami zóny PAAS NM3 - Kramáre.

Výmer dopravných zariadení:

Parkovacie dorazy

Počet: 37 ks Rozmery/farba - po vzore realizovaných častí zóny NM3


Rozdelenie ulíc podľa správy:

Názov ulice	Trieda	Správca
Limbová	II.tr.	Hl. m. Bratislava
Ďumbierska	II.tr.	Hl. m. Bratislava

Bilancia PM podľa prieskumu

Ulica	Spôsob regulácie	Počet navrhovaných miest	Počet vozidiel z prieskumu	Diferencia		Poznámka
				Absolútna hodnota	Percento	
Ďumbierska	Úsekové ZDZ so spoplatnením	13	16	-3	-19%	
Limbová	Úsekové ZDZ so spoplatnením	108	47	61	130%	3 PM pre TAXI
	Spolu	**121**	**63**	**58**	**92%**	

Situácia:

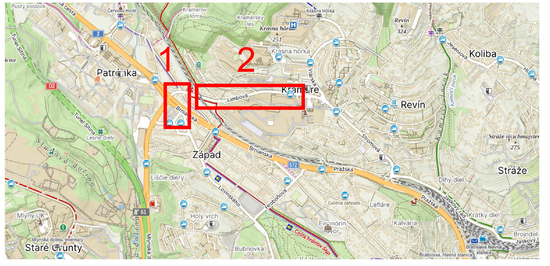

paas — PAAS Group, PAAS s.r.o. Bratislava

Návrhu regulácie parkovania na Limbovej ulici

Realizácia: MAG (SSÚC)

MANAŽÉR	Ing. Adriána Šimoňová
DÁTUM	29.05.2026
FORMÁT	1600x590
MIERKA	1:500

VYPRACOVAL: Ing. Daniel Kuchar | KONTROLOVAL: Ing. Ján Ivanko | ZADÁVATEĽ: MAG-OP