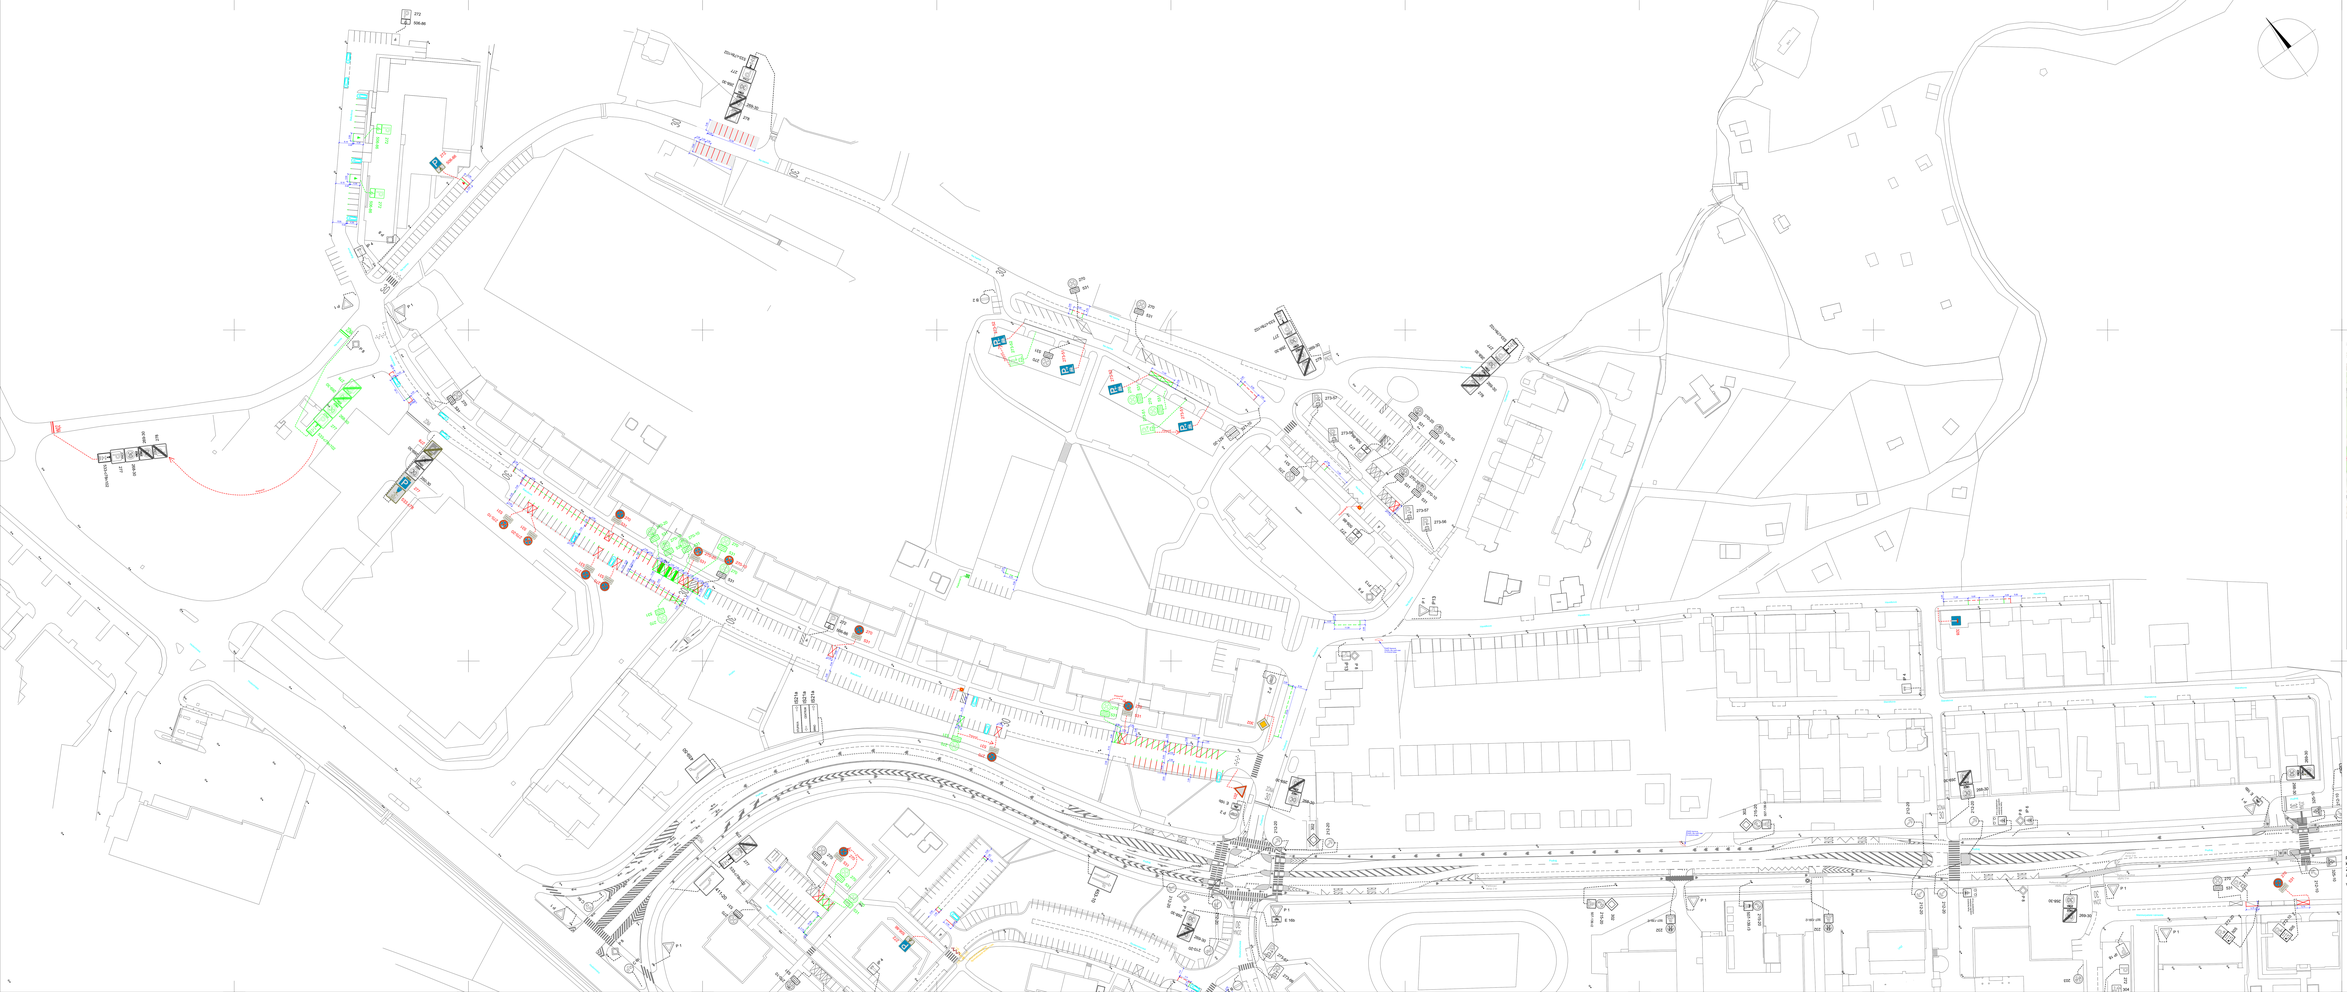

Situácia:

Nové vodorovné dopravné značenie:

Parkovacie pásy

802 T 1,5/0,75

804/40

802-82

Legenda:

- Pôvodné vodorovné dopravné značenie
- Pôvodné vodorovné dopravné značenie, navrhnuté na odstránenie
- Navrhované vodorovné dopravné značenie
- Pôvodné zvislé dopravné značenie
- Pôvodné zvislé dopravné značenie, navrhované na odstránenie
- Navrhované zvislé dopravné značenie (nadšír podľa TP 117)
- Pôvodné dopravné zariadenie - Kruhový spomaľovací vankúš
- Navrhované dopravné zariadenie - Kruhový spomaľovací vankúš: 35 ks
- Navrhované dopravné zariadenie - Dopravné ihrisko - 2ks
- Navrhované dopravné zariadenie - Stojan na bicykle: 4 ks
- Pôvodné dopravné zariadenie - Stojan na bicykle: 4 ks - navrhované na odstránenie
- Navrhovaný parkomat - 1 ks
- Pôvodný parkomat - 1ks navrhnutý na odstránenie
- Stavebné úpravy
- Spevnená plocha - zatrávňovacie tvárnice

Projekt organizácie dopravy je navrhovaný v súlade s § 2 ods. 4 zákona č. 135/1961 Zb. o pozemných komunikáciách (cestný zákon), konkrétne zákon č.8/2008 Z.z. o cestnej premávke, vyhláška č.35/2025 Z.z. o dopravnom značení, TP 117 Spoločné zásady používania dopravných značiek a dopravných zariadení, TP 118 Zásady používania vodorovných dopravných značiek.

Všetky cesty v zóne sú zaradené v zozname miestnych ciest.

BRATISLAVSKÝ PARKOVACÍ ASISTENT	
a.s.	
Zóna regulovaného parkovania LA 1	
Bratislava-Lamač	
Revízia 1	
Mierka:	1:1000
Dátum:	30.07.2025
Formát:	A0 (1189 x 841)
Zakázka:	1-2025
Výkres:	1
Vypracoval:	Ing. Ivan Kovačovský
Zodpovedný projektant:	Ing. Ivan Kovačovský
Overil:	Ing. Ivan Kovačovský
Kontrolovala:	Ing. Zuzana Ferenová Zavarská, PhD.
Objednávateľ:	Hl. m. Bratislava