



Situácia:

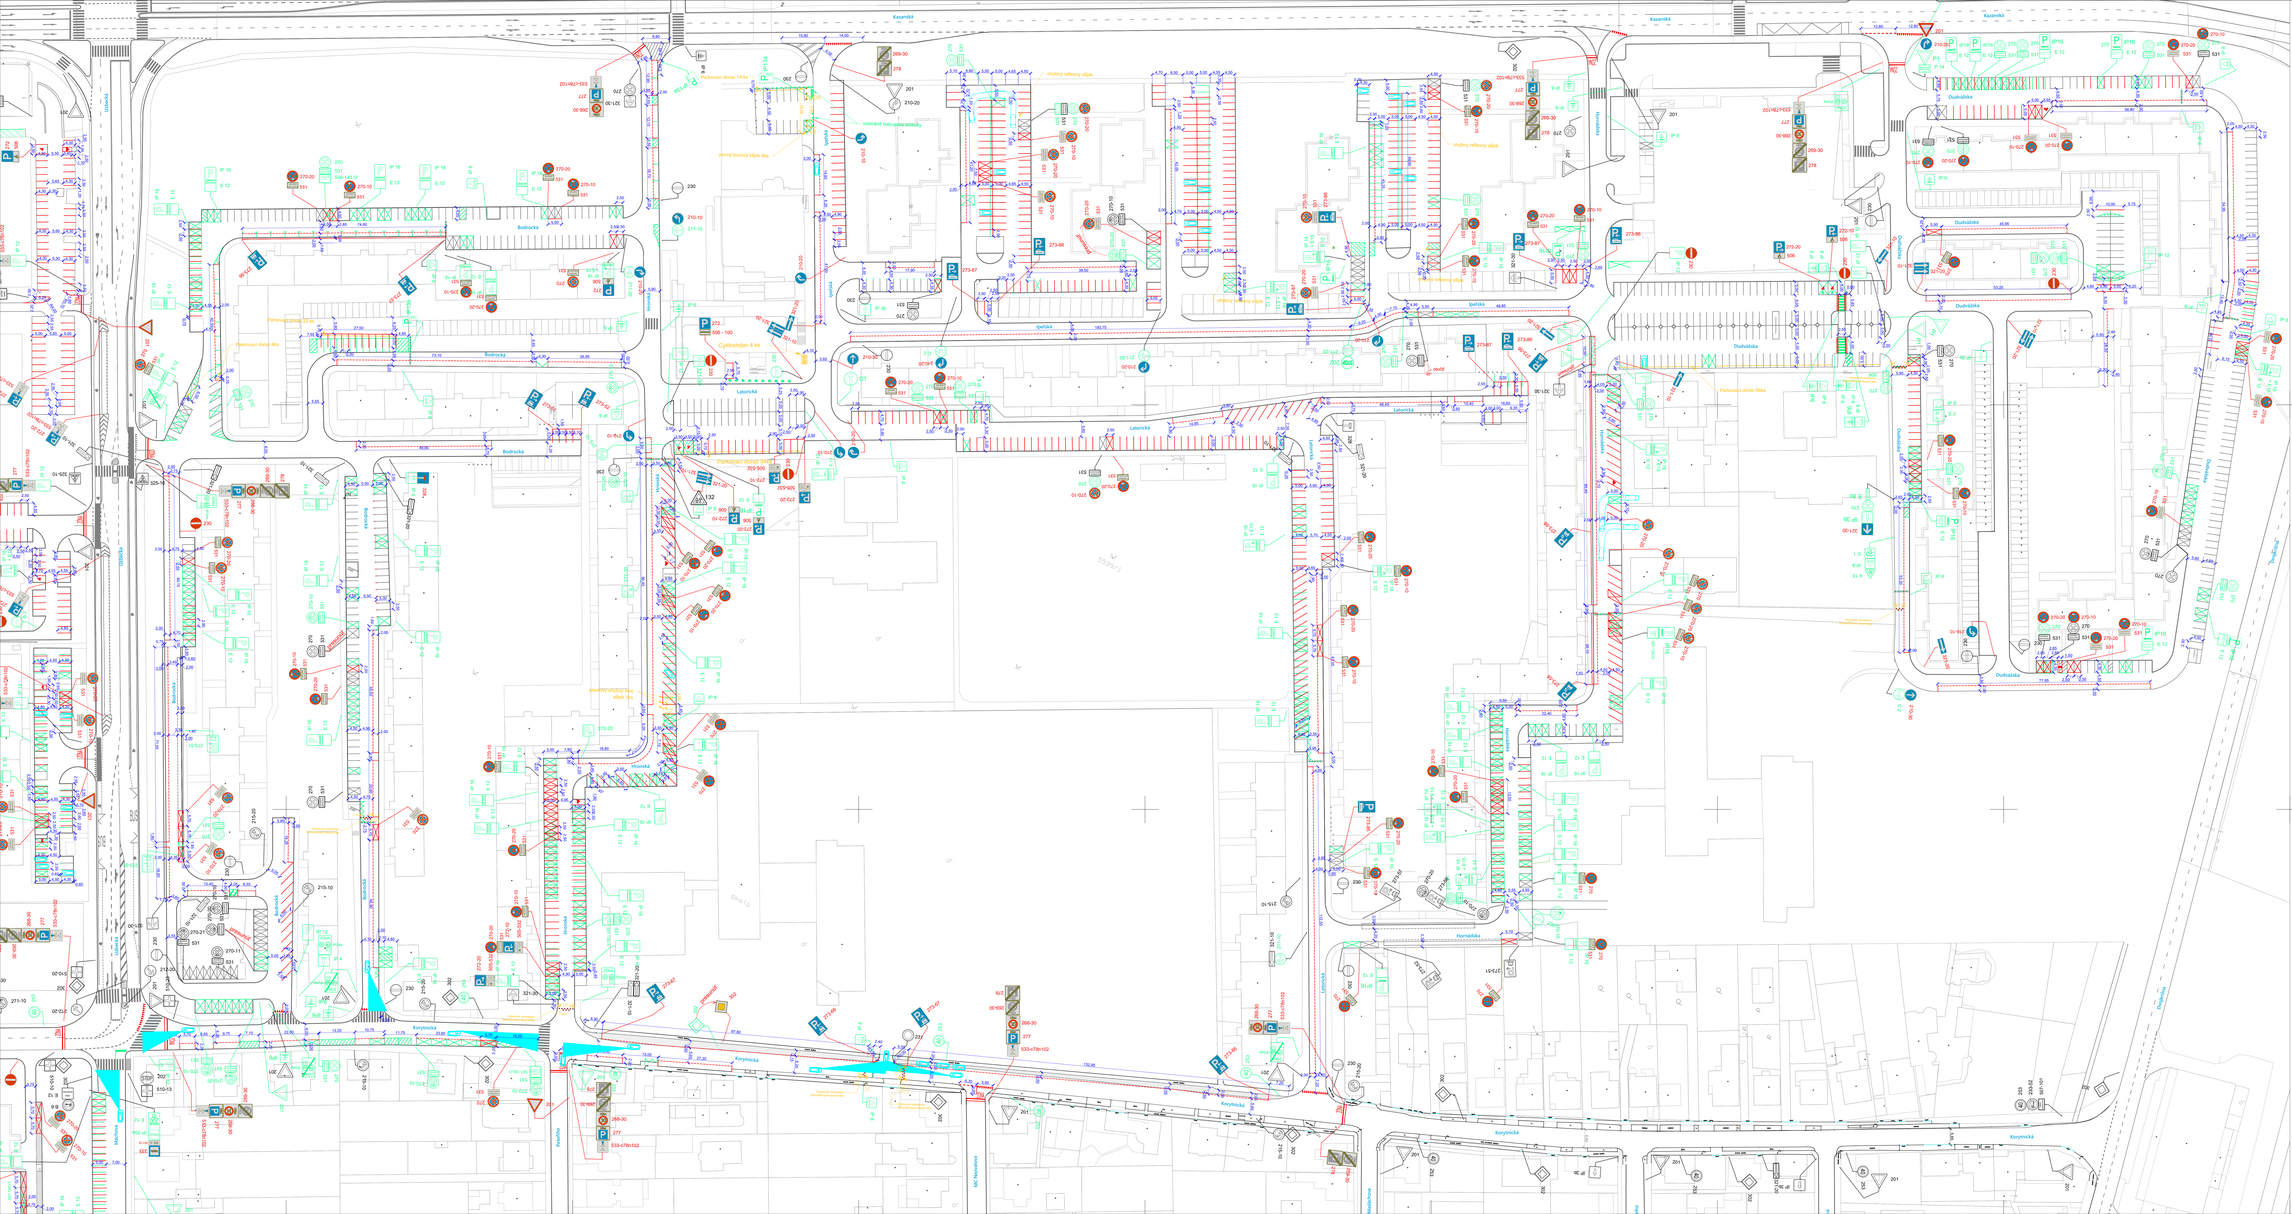

Nové vodorovné dopravné značenie:

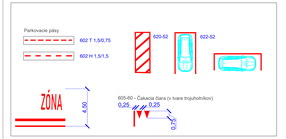

Názov ulice	správca miestnej komunikácie
Dudvážska	MC Podunajské B.
Hornádska	MC Podunajské B.
Spešská	MC Podunajské B.
Letonická	MC Podunajské B.
Korytnícka (od Dvojkrížnej po Uličskú ul.)	MC Podunajské B.
Korytnícka (od Uličskej po Uličskú ul.)	MAG
Hrončská	MC Podunajské B.
Bodrocká	MC Podunajské B.
Machovská	MC Podunajské B.
Lindbothova	MC Podunajské B.
Uličská	MAG
Podzámčnická	MC Podunajské B.
Uličská	MAG
Kazanská	MAG
Baltská	MC Podunajské B.
Komárnická	MAG
Lotyšská	MC Podunajské B.
Bieloruská	MC Podunajské B.
Balzyrova	MC Podunajské B.
Podunajská	MAG
Geologická	MC Podunajské B.
Priekopnícka	MC Podunajské B.

Legenda:

- Pôvodné vodorovné dopravné značenie
- Pôvodné vodorovné dopravné značenie, navrhnuté na odstránenie
- Navrhované vodorovné dopravné značenie
- 272 Pôvodné zvislé dopravné značenie
- 272 Pôvodné zvislé dopravné značenie, navrhované na odstránenie
- 272 Navrhované zvislé dopravné značenie (osadiť podľa TP 117)
- Pôvodné dopravné zariadenie - stĺpiky
- Navrhované dopravné zariadenie - stĺpiky
- Navrhované dopravné zariadenie - Kruhový spomaľovací vankúš
- Navrhované dopravné zariadenie - Parkovací dorez
- Navrhované dopravné zariadenie - Stojan na bicykle
- Navrhovaný parkomat
- Rozhľadové pomery
- Spevnená plocha - zatrávňovacie tvárnice

Projekt organizácie dopravy je navrhovaný v súlade s § 2 ods. 4 zákona č. 135/1961 Zb. o pozemných komunikáciách (cestný zákon), konkrétne zákon č.8/2009 Z.z. o cestnej premávke, vyhláška č.30/2020 Z.z. o dopravnom značení, TP 117 Spoločné zásady používania dopravných značiek a dopravných zariadení, TP 118 Zásady používania vodorovných dopravných značiek.

Všetky cesty v zóne sú zaradené v zozname miestnych ciest.



BRATISLAVSKÝ PARKOVACÍ ASISTENT
PAAS s.r.o.

Zóna regulovaného parkovania PB 1
Bratislava - Podunajské Biskupice

ZMENA	
ČÍSLO	
DÁTUM	26.10.2020
FORMÁT	1250 x 594
MIERKA	1:500

REALIZÁCIA: Stavba spolu s úpravy ciest | PROJEKTOVÁ DOKUMENTÁCIA: Dopravné značenie

VYPRACOVAL: Ing. Zuzana Tulenová | SCHVÁLIL/ZAS.: Ing. Ján Ivanka | PROJEKTANT (meno,podp.) | www.fluvial.sk, MBA