

Detail 1:

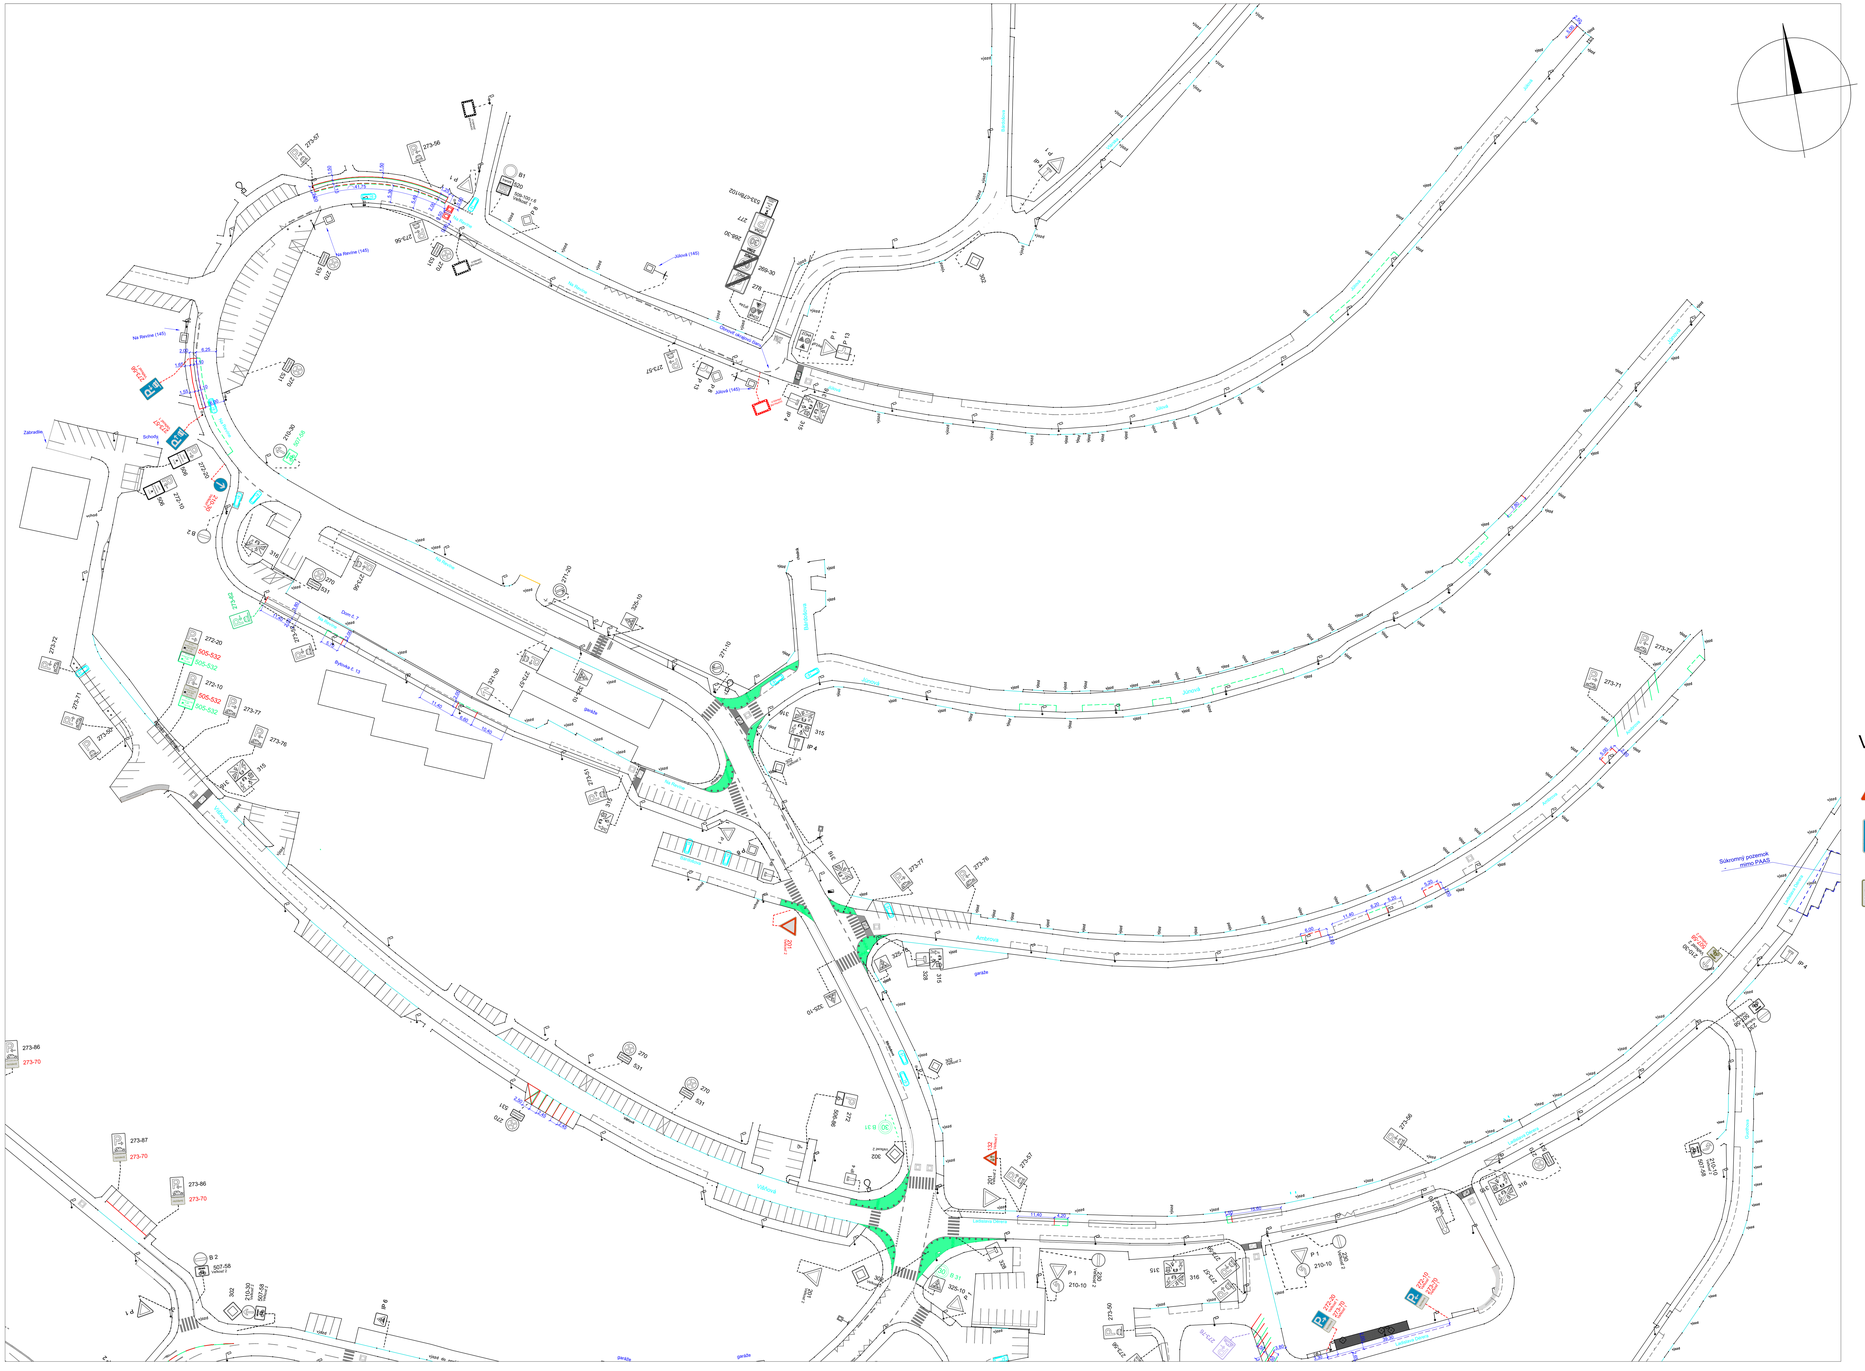

Situácia:

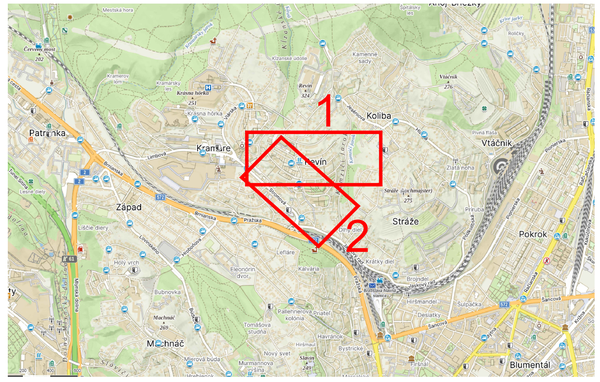

Sprievodná správa

V rámci revízie časti zóny PAAS NM3 Severovýchod boli do POD zapracované pripomienky pre zlepšenie plynulosti, bezpečnosti premávky a manévrovateľnosti pri výjazdoch z pozemkov. Zároveň boli dve parkovacie plochy vyňaté z regulácie zóny PAAS.
POD je navrhované v súlade s § 2 ods. 4 zákona č. 135/1961 Zb. o pozemných komunikáciách (cestný zákon), konkrétne podľa TP 117/2023.

Legenda:

- Pôvodné vodorovné dopravné značenie
- Nové vodorovné dopravné značenie
- Vodorovné dopravné značenie alebo zariadenia na odstránenie
- Určené, ešte nezrealizované vodorovné dopravné značenie
- DZ - zrkadlo
- DZ - spomaľovací vankúš
- 270 Pôvodné zvislé dopravné značenie
- 270 Nové zvislé dopravné značenie
- 270 Zvislé dopravné značenie na odstránenie
- 273-76 Zvislé dopravné značenie určené, nezrealizované

Výmer dopravných zariadení a iných prvkov

Dopravné zrkadlo	Počet: 1 ks	Rozmery: Podľa správcu MK
Spomaľovací vankúš	Počet: 2 ks	Rozmery: Podľa správcu MK

Výmer ZDZ:

132 — 1 ks, Veľkosť 1
201 — 1 ks, Veľkosť 2
302 — 1 ks, Veľkosť 2
210-30 — 2 ks, Veľkosť 2
272 — 1 ks, Veľkosť 2
272-10 — 1 ks, Veľkosť 1
272-20 — 1 ks, Veľkosť 1
272-10 — 1 ks, Veľkosť 2
272-20 — 1 ks, Veľkosť 2
273-56 — 1 ks, Veľkosť 1
273-57 — 1 ks, Veľkosť 1
277 — 1 ks, Veľkosť 2
278 — 1 ks, Veľkosť 2
505-532 — 2 ks, Veľkosť 1
506-52 — 1 ks, Veľkosť 2
506-86 — 2 ks, Veľkosť 1
506-102 — 6 ks, Veľkosť 1
507-58 — 1 ks, Veľkosť 2
507-101 — 1 ks, Veľkosť 2
533-c78 — 4 ks, Veľkosť 2

Názov ulice	Trieda	Správca
Ambrova	III. trieda	MČ Nové Mesto
Júnová	III. trieda	MČ Nové Mesto
Júlová	III. trieda	MČ Nové Mesto
Na Revíne	III. trieda	MČ Nové Mesto
Višňová	III. trieda	MČ Nové Mesto
Černicová	III. trieda	MČ Nové Mesto
Guothova	III. trieda	MČ Nové Mesto
Cádrova	III. trieda	MČ Nové Mesto
L. Dérera	III. trieda	MČ Nové Mesto
Ladzianskeho	III. trieda	MČ Nové Mesto

paas	PAAS Group, PAAS s.r.o. Bratislava	
Revízia zóny PAAS NM3 - severovýchod (príloha 1) Realizácia: SSÚC	DÁTUM	16.07.2026
	MIERKA	1:500
	ROZMER:	904x1600
VYPRACOVAL: Ing. Daniel Kuchar	KONTROLOVAL: Ing. Ján Ivanko	MANAŽÉR: Mgr. Adriána Šimúthová