
Detail

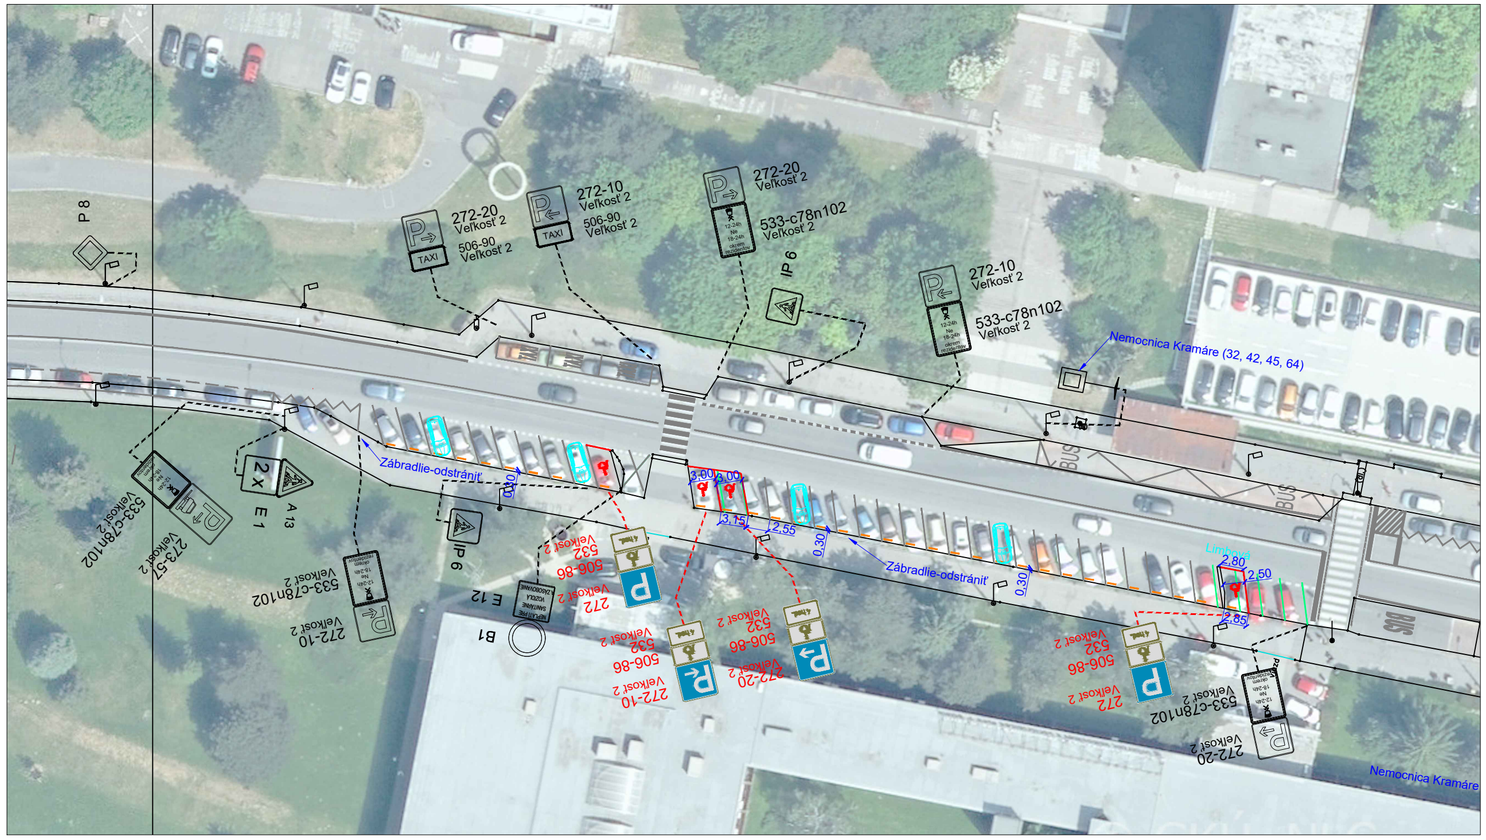

Sprievodná správa

Projekt organizácie dopravy je navrhovaný v súlade s § 2 ods.4 zákona č.135 / 1961 Zb. o pozemných komunikáciách (cestný zákon), konkrétne podľa: TP 117/2023; TP118/2023. Cieľom tohto projektu organizácie dopravy je doplnenie všeobecných ŤZP miest a úprava parkovacích dorazov na Limbovej ulici.

Výmer dopravných zariadení:

Parkovacie dorazy

Počet: 34 ks Rozmery/farba - po vzore realizovaných častí zóny NM3

Výmera ZDZ:

Veľkosť 2:



272
2 ks



272-20
1 ks



272-10
1 ks




506-86
4 ks



532
4 ks

Situácia

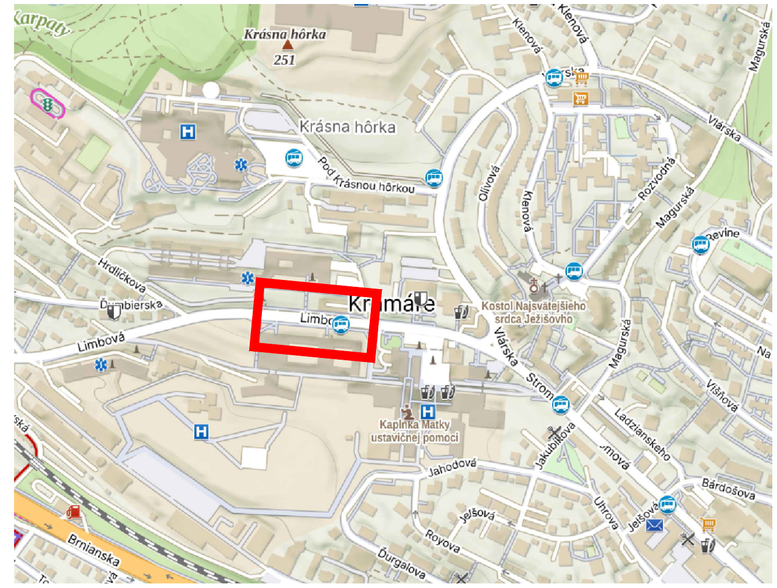

Legenda

Pôvodné vodorovné dopravné značenie

Nové vodorovné dopravné značenie

Vodorovné dopravné značenie alebo zariadenia na odstránenie



270 Pôvodné zvislé dopravné značenie



270 Nové zvislé dopravné značenie

Rozdelenie ulíc podľa správy:

Názov ulice	Trieda	Správca
Limbová	II.tr.	Hl. m. Bratislava

paas	PAAS Group, PAAS s.r.o. Bratislava		
Doplnenie ŤZP miest na Limbovej ulici Realizácia: MAG (SSÚC)		MANAŽÉR	Mgr. Adriána Šimúthová
		DÁTUM	21.08.2026
		FORMÁT	420x594
		MIERKA	1:500
VYPRACOVAL: Ing. Daniel Kuchar	KONTROLOVAL: Ing. Ján Ivanko	ZADÁVATEĽ:	MAG-OP