Detail

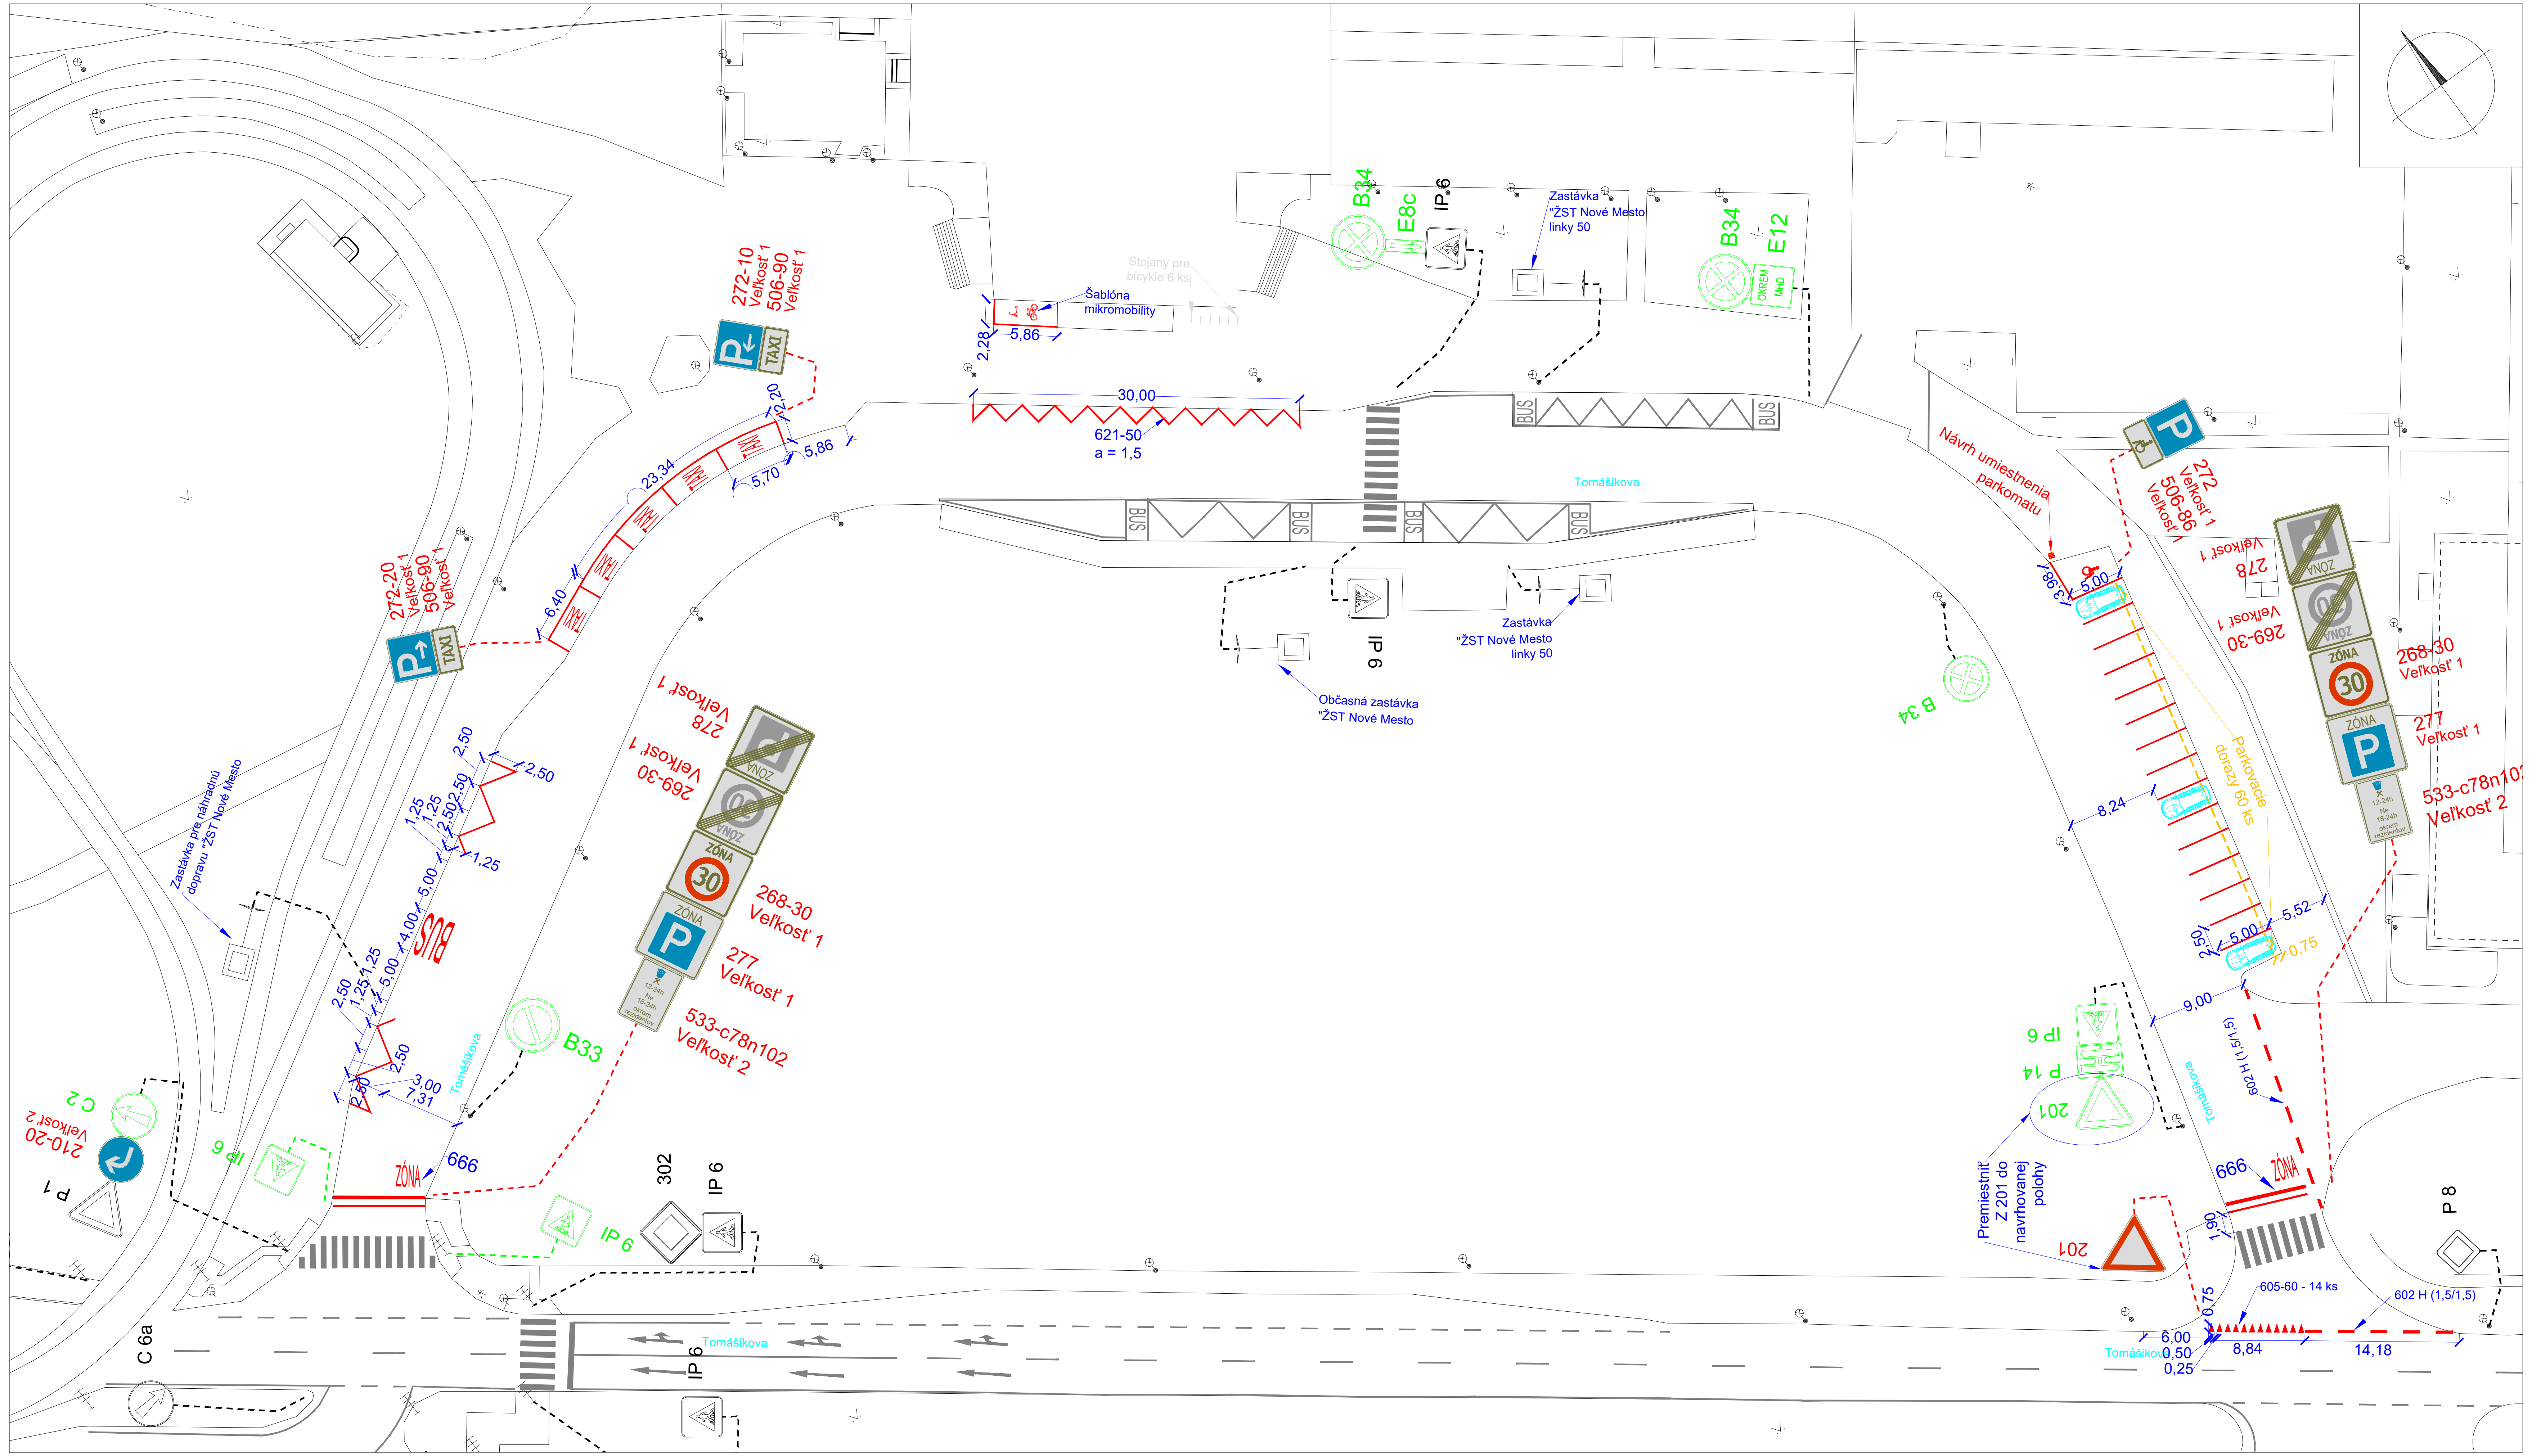

Výmera ZDZ a DZ

Značka	Veľkosť	Počet
210-20	Veľkosť 2	1 ks
272	Veľkosť 1	1 ks
272-10	Veľkosť 1	1 ks
272-20	Veľkosť 1	1 ks
506-86	Veľkosť 1	1 ks
506-90	Veľkosť 1	2 ks
533-c78n102	Veľkosť 2	2 ks
268-30	Veľkosť 1	2 ks
269-30	Veľkosť 1	2 ks
277	Veľkosť 1	2 ks
278	Veľkosť 1	2 ks

Parkovacie dorazy

60 ks

Situácia

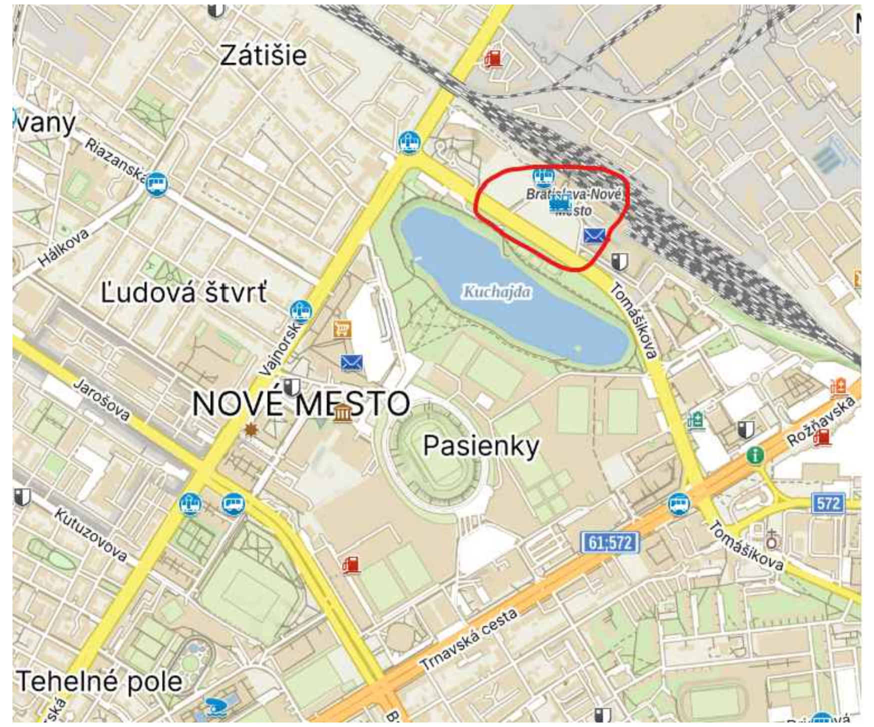

Legenda

- Pôvodné vodorovné dopravné značenie
- Pôvodné vodorovné dopravné značenie, navrhnuté na odstránenie
- Nové vodorovné dopravné značenie
- 272 Pôvodné zvislé dopravné značenie
- 272 Pôvodné zvislé dopravné značenie, navrhnuté na odstránenie
- 272 Nové zvislé dopravné značenie

POD je navrhované v súlade s § 2 ods. 4 zákona č. 135/1961 Zb. o pozemných komunikáciách (cestný zákon), konkrétne podľa TP 117/2023.

Cesta II. triedy Tomášikova je v správe magistrátu hlavného mesta SR Bratislava.

paas	BRATISLAVSKÝ PARKOVACÍ ASISTENT PAAS s.r.o.		
Zóna regulovaného parkovania NM2 Kuchajda: oblasť ŽST Nové Mesto		DÁTUM	18.11.2025
		FORMÁT	1050 x 597
		MIERKA	1:500
		VERZIA	2
REALIZÁCIA: Sekcia správy a údržby ciest		ZADÁVATEĽ: Magistrát hlavného mesta SR Bratislavy Oddelenie parkovania	
VYPRACOVAL: Ing. Samuel Zechel	KONTROLOVAL: Ing. Ján Ivanko	PROJEKTOVÝ MANAŽÉR: Mgr. Adriána Šimúthová	