NÁZOV ZÓNY:	ZÓNA REGULOVANÉHO PARKOVANIA RU3 - ŠTRKOVEC	DÁTUM	09/2023
		FORMÁT	
		MIERKA	1:1000
MESTO ZÓNY:	BRATISLAVA, RUŽINOV	ČÍSLO PRÍLOHY	05
NÁZOV VÝKRESU:	TRVALÉ DOPRAVNÉ ZNAČENIE		

SAVOY

LEGENDA:

- PODMIENKY PARKOVANIA V ZÓNE RU3

Lz - 2 h
obrazu
residentom

533

- NAVRHOVANÉ TRVALÉ ZVISLÉ DOPRAVNÉ ZNAČKY
- EXISTUJÚCE TRVALÉ ZVISLÉ DOPRAVNÉ ZNAČKY
- NAVRHNUTÉ DOSTRÁNENIE EXISTUJÚCICH DOPRAVNÝCH ZNAČIEK ALEBO ZARÁDENÍ
- NAVRHNUTÉ DOSTRÁNENIE EXISTUJÚCICH DOPRAVNÝCH ZARÁDENÍ
- PARKOVAŤ

NAVRHOVANÉ TRVALÉ VODOROVNÉ DOPRAVNÉ ZNAČKY
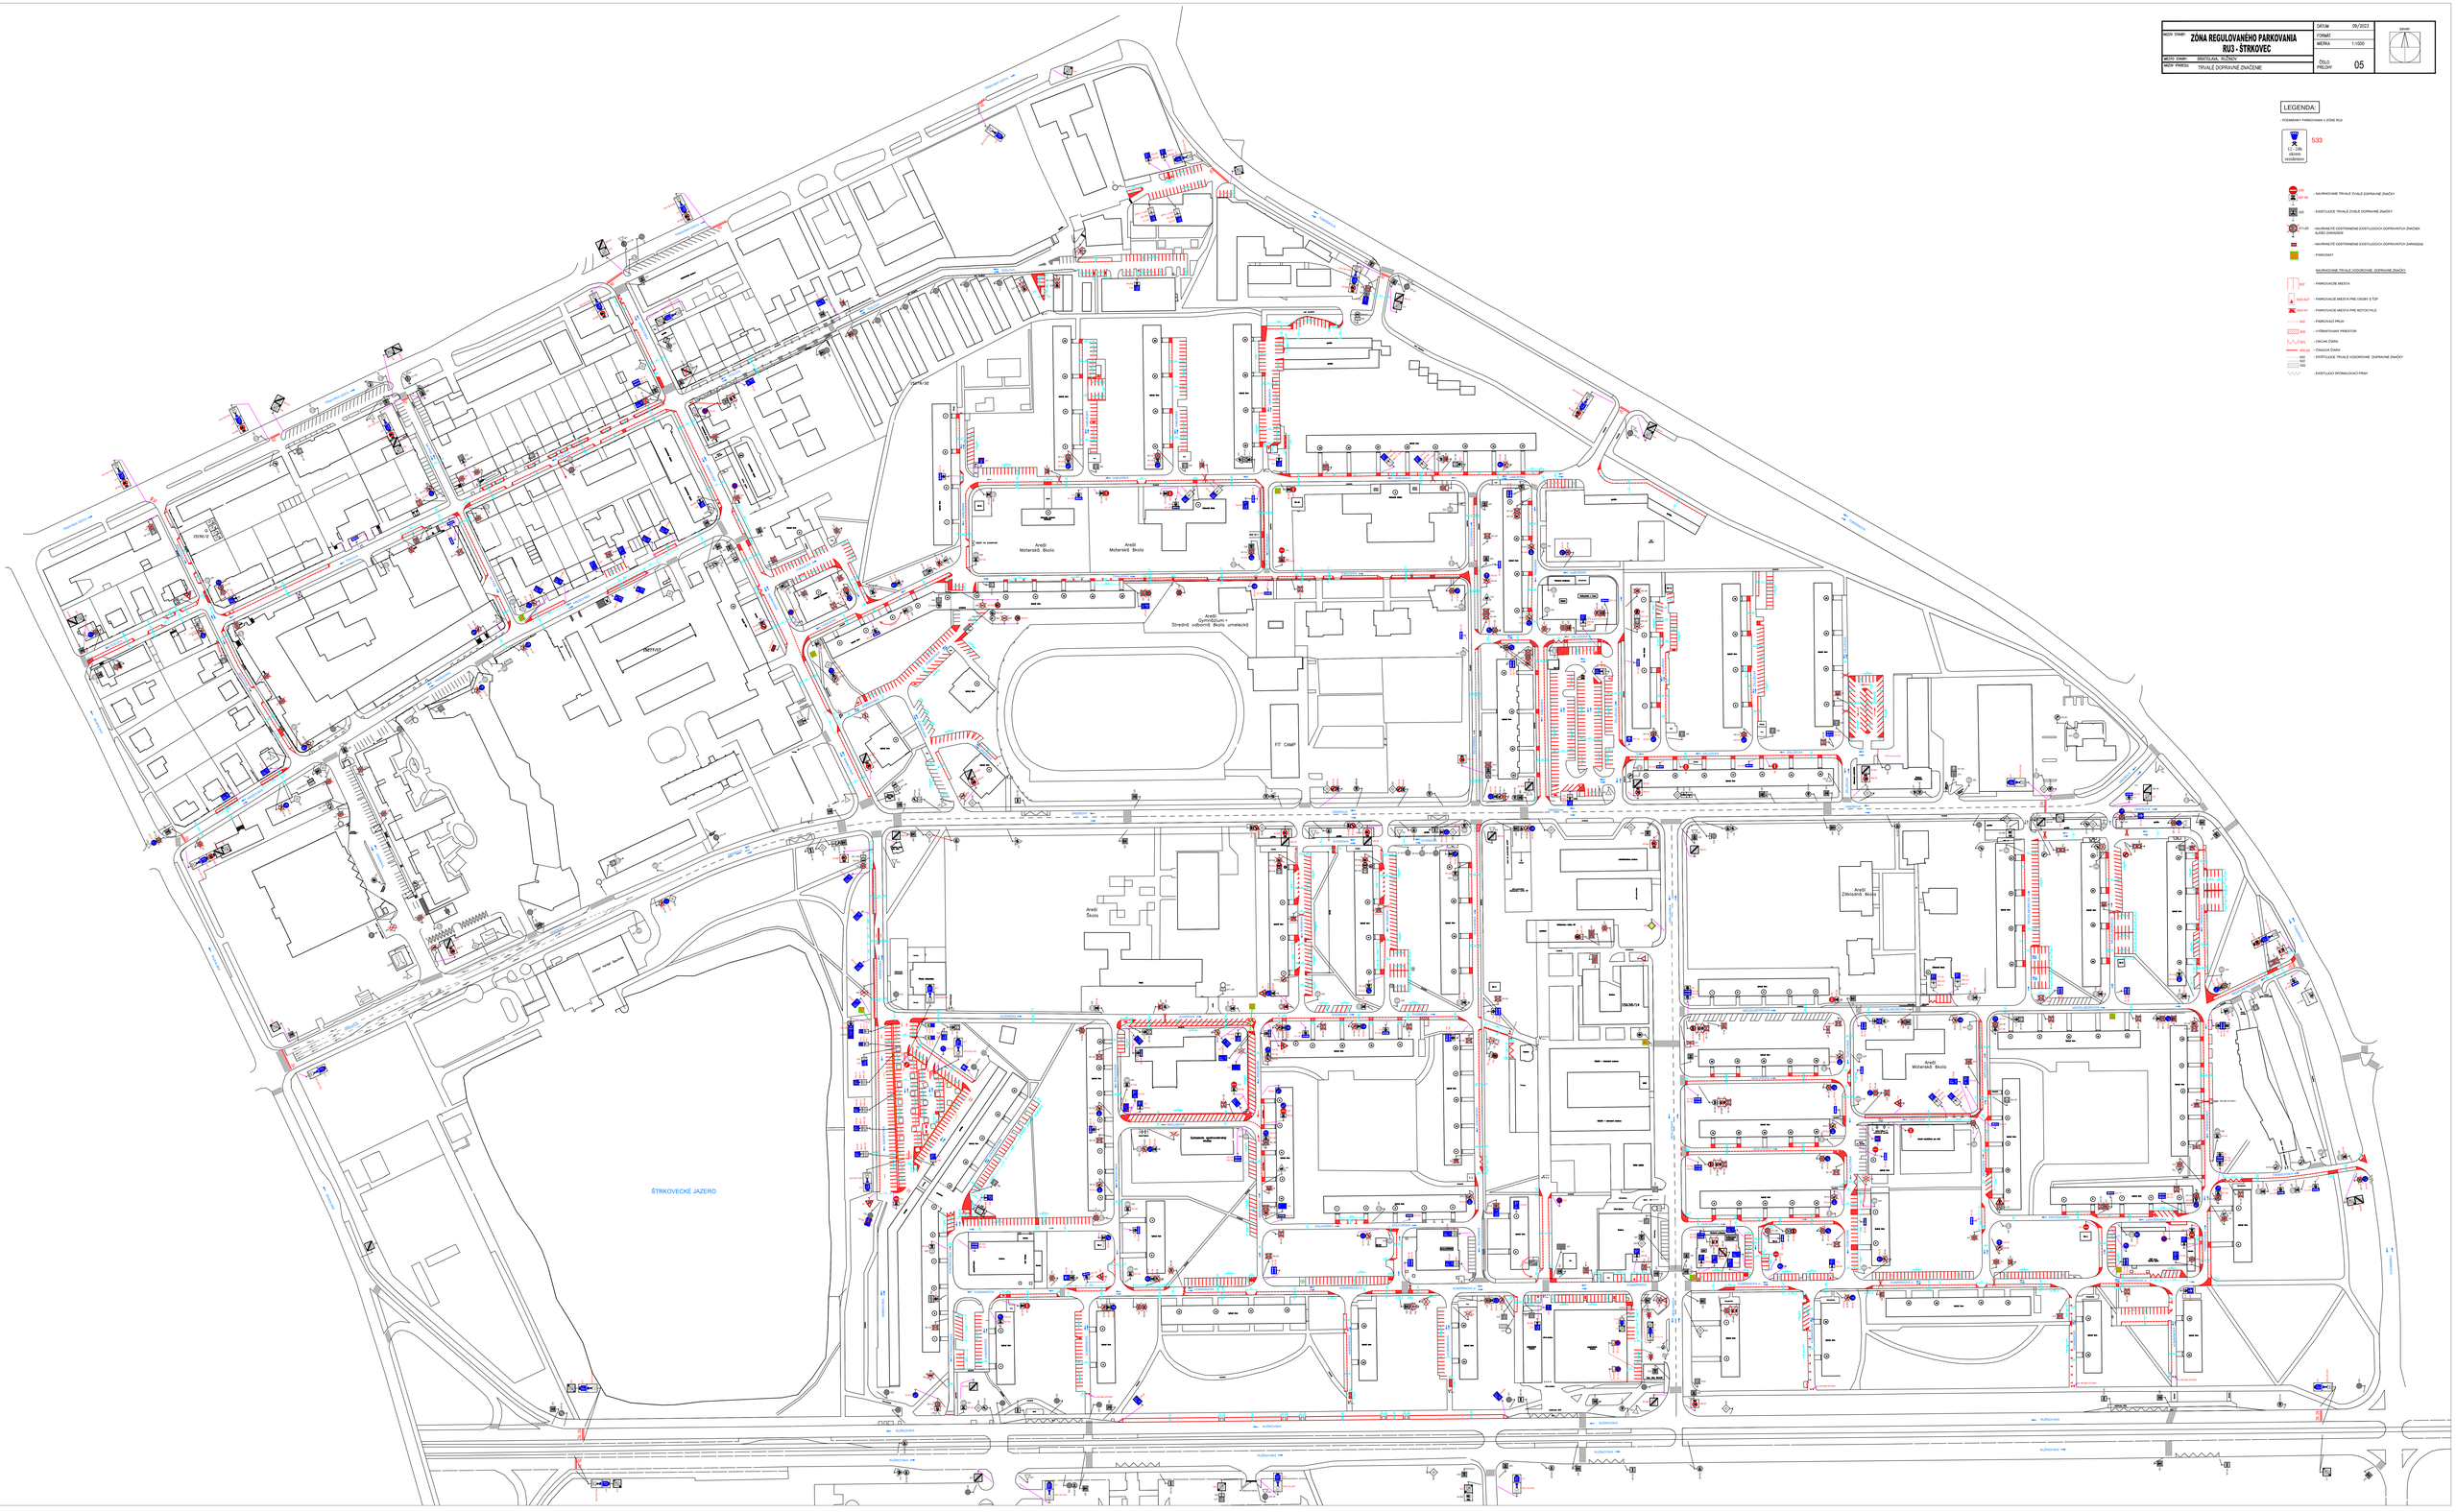
- PARKOVACIE MIESTA
- PARKOVACIE MIESTA PRE OSOBY S ŤZP
- PARKOVACIE MIESTA PRE MOTOCYKLE
- PARKOVACÍ PRUH
- VYŠRAFOVANÝ PRIESTOR
- CIKCAK ČIARA
- ČAKACIA ČIARA
- EXISTUJÚCE TRVALÉ VODOROVNÉ DOPRAVNÉ ZNAČKY
- EXISTUJÚCI SPOMALOVACÍ PRAH