


 


LEGENDA

- 268 NAVRHOVANÉ ZVISLÉ DOPRAVNÉ ZACĚNIE
- JESTVLUJÚCE ZVISLÉ DOPRAVNÉ ZACĚNIE
- JESTVLUJÚCE ZVISLÉ DOPRAVNÉ ZACĚNIE - ZRUŠENÉ
- SMERY ORIENTÁCIE AUTOMOBILOVEJ DOPRAVY V ULICIACH (SMEROVÉ ŠÍPKY NEBUDÚ REALIZOVANÉ)
- JESTVLUJÚCE VODOROVNÉ DOPRAVNÉ ZACĚNIE

- NAVRHOVANÉ VODOROVNÉ DOPRAVNÉ ZACĚNIE
- 601 POZDĽNÁ SÚVISLÁ ČIARA
- 602 POZDĽNÁ PRERUŠOVANÁ ČIARA (PRE PARKOVACÍ PÁS - 0,5m/0,5m)
- 630 SMEROVÉ ŠÍPKY
- 620 ŠIKMÉ ROVNobežNÉ ČIARY
- 622 STÁTIE KOLME
- 622 PARKOVACIE STÁTIE POZDĽNÉ
- 621 ČIKČAK ČIARA
- 604 PRIEČNÁ SÚVISLÁ ČIARA
- 605 PLNÉ TROJUHOLNÍKY

HLAVNÝ PROJEKTANT: Ing. Ondrej Májek	ZOP: Ing. Ondrej Májek	VYPRACOVÁVAL: Ing. Pavol Kuna	PROKOS s.r.o. Družba 5A 811 09 Bratislava TEL: FAX 021 2 420 2005 e-mail: hank@prokos.sk
INVESTOR: Mestský úrad Bratislava - Petržalka Kuttikova 17, 852 12 Bratislava	STAVBA: Parkovacia politika v MČ Petržalka	FORMAT: A4 DÁTUM: 09/2021 STUPEŇ: MIEŠKA: 1:700	ČÍSLO PRÍLOHY: 08.00 ČÍSLO STRANY: 1
STAVEBNÝ OBJEKT: Trvalé dopravné značenie		OBSAH VÝKRESU: Situácia trvalého dopravného značenia Lokalita Dvory 4	

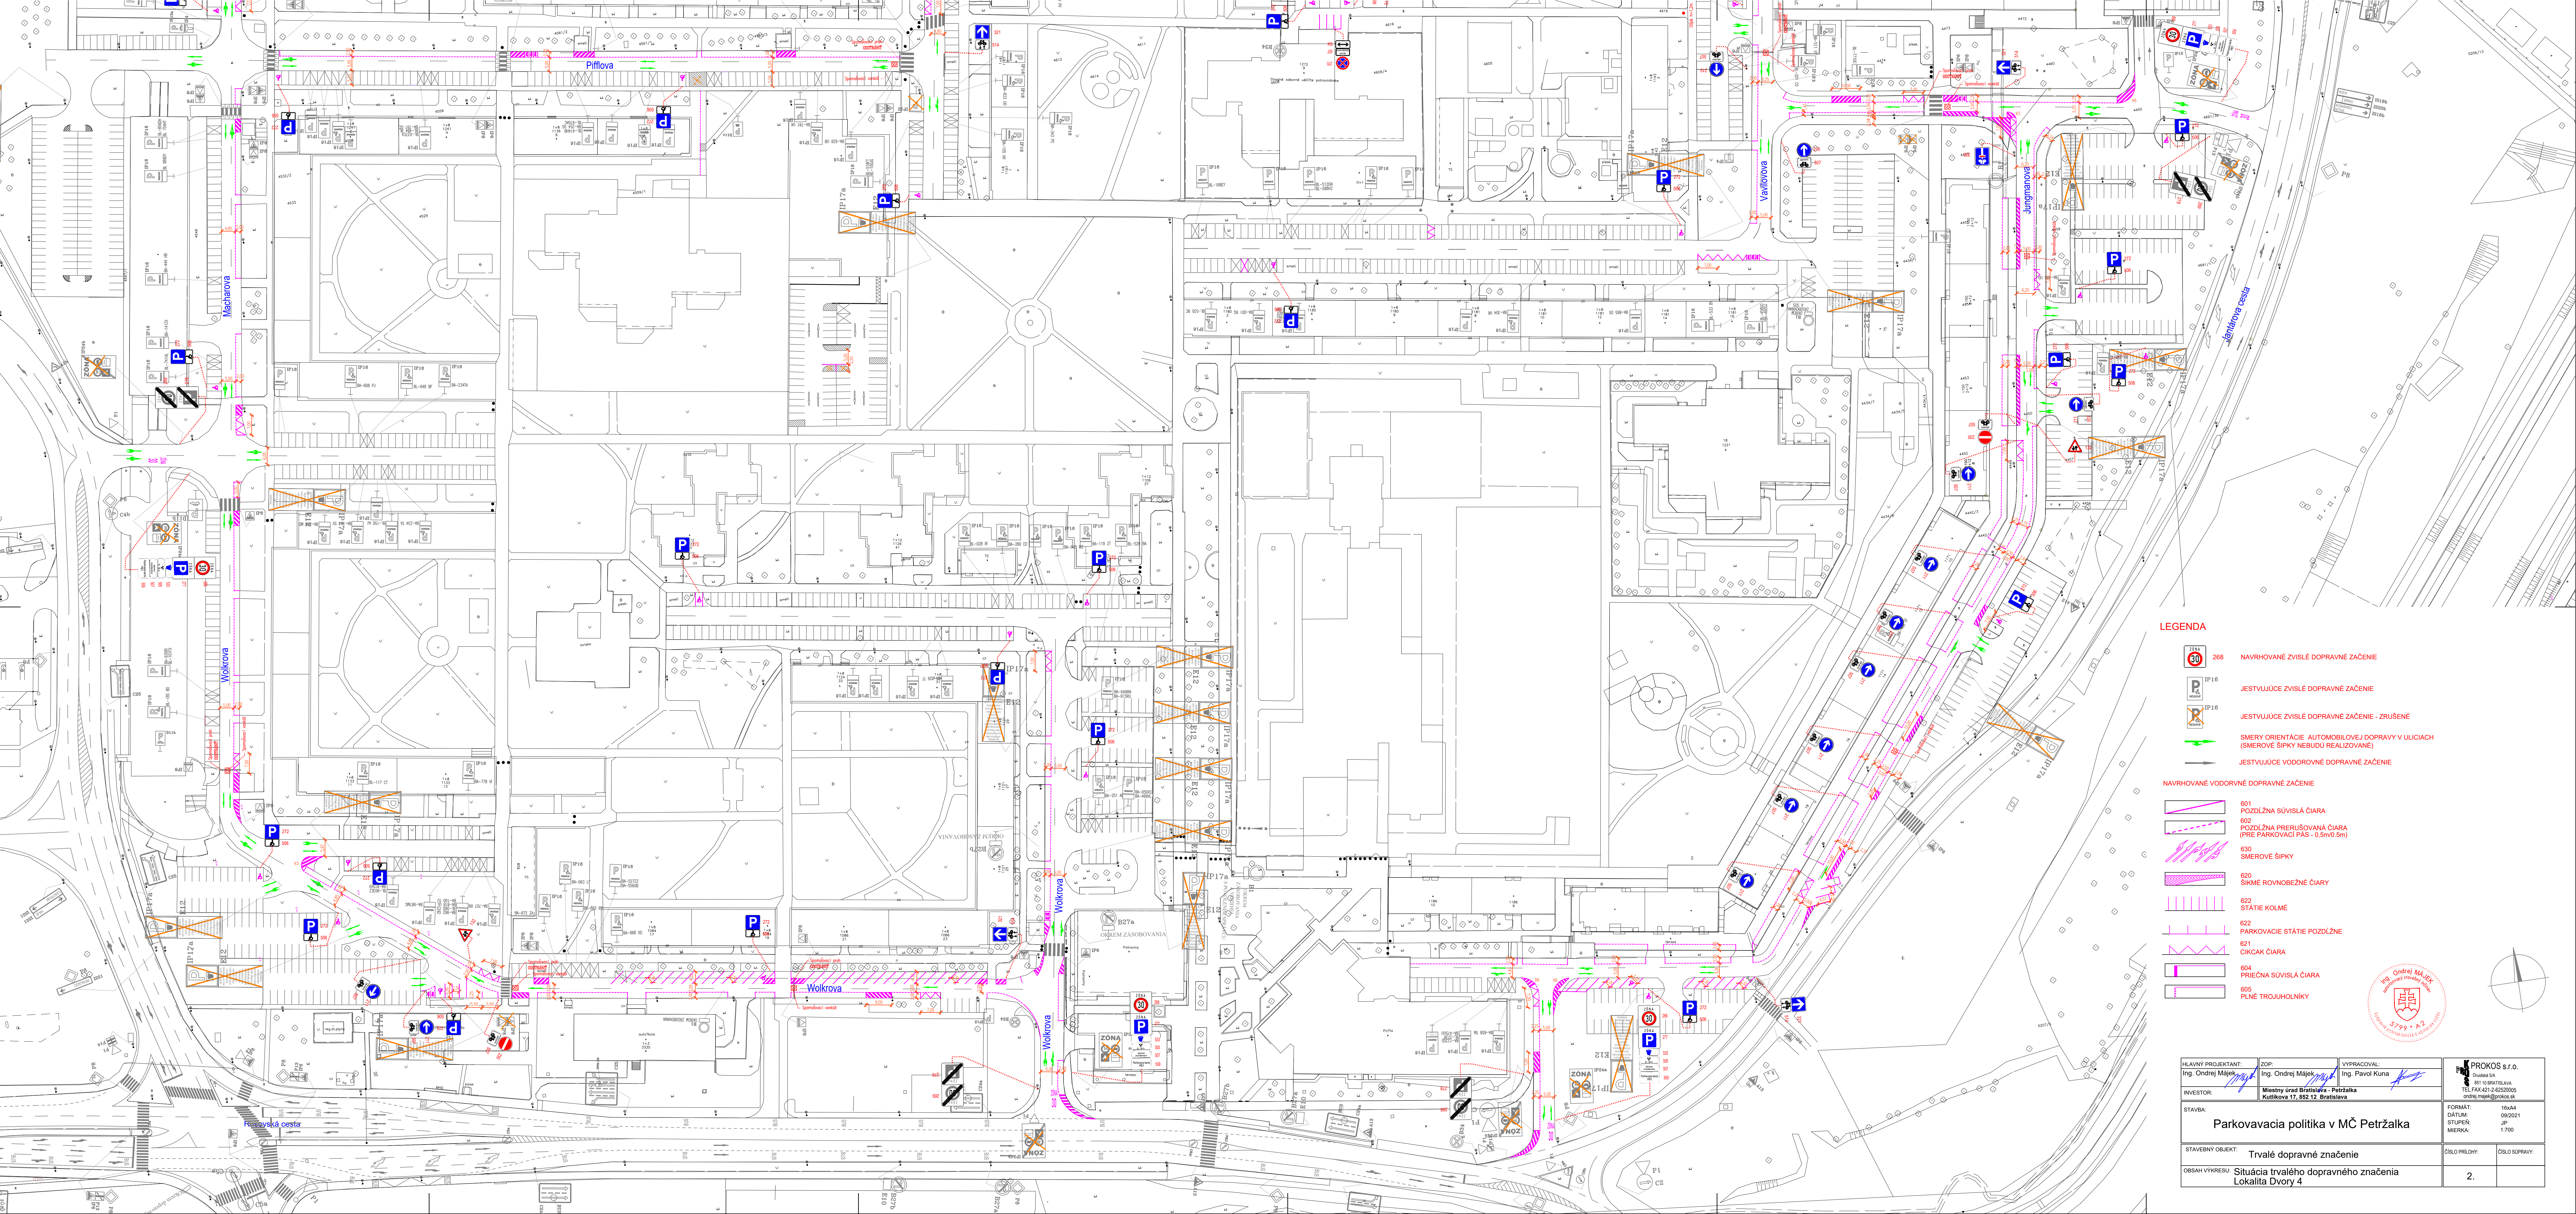

LEGENDA

268

NAVHOVANÉ ZVISLÉ DOPRAVNÉ ZNAČENIE

IP16

JESTVUJÚCE ZVISLÉ DOPRAVNÉ ZNAČENIE

IP16

JESTVUJÚCE ZVISLÉ DOPRAVNÉ ZNAČENIE - ZRUŠENÉ

SMERY ORIENTÁCIE AUTOMOBILOVEJ DOPRAVY V ULICIACH
(SMEROVÉ ŠIPKY NEBUDU REALIZOVANÉ)

JESTVUJÚCE VODOROVNÉ DOPRAVNÉ ZNAČENIE

601

POZDĽNÁ SÚVISLÁ ČIARA

602

POZDĽNÁ PRERUŠOVANÁ ČIARA
(PRE PARKOVACÍ PAS - 0,5m/0,5m)

630

SMEROVÉ ŠIPKY

620

ŠIKMÉ ROVNobežNÉ ČIARY

622

STATIE KOLME

622

PARKOVACIE STATIE POZDĽNÉ

621

ČIKČAK ČIARA

604

PRIEČNÁ SÚVISLÁ ČIARA

605

PLNÉ TROJUHOLNÍKY

HLAVNÝ PROJEKTANT: Ing. Ondrej Májek	ZOP: Ing. Ondrej Májek	VYPRACOVAL: Ing. Pavol Kuna	PROKOS s.r.o. Družná 5A 861 02 BRATISLAVA TEL: 021-24220005 e-mail: prokos@prokos.sk
INVESTOR: Miestny úrad Bratislava - Petržalka Kulíkova 17, 852 12 Bratislava			FORMÁT: A4 16x44
STAVBA: Parkovacia politika v MČ Petržalka			DÁTUM: 09/2021
STAVEBNÝ OBJEKT: Trvalé dopravné značenie			STUPEN: JP
OBŠAH VÝKRESU: Situácia trvalého dopravného značenia Lokalita Dvory 4			MIERKA: 1:700
			ČÍSLO PRÍLOHY: 2.
			ČÍSLO SUPRÁV: 2.