
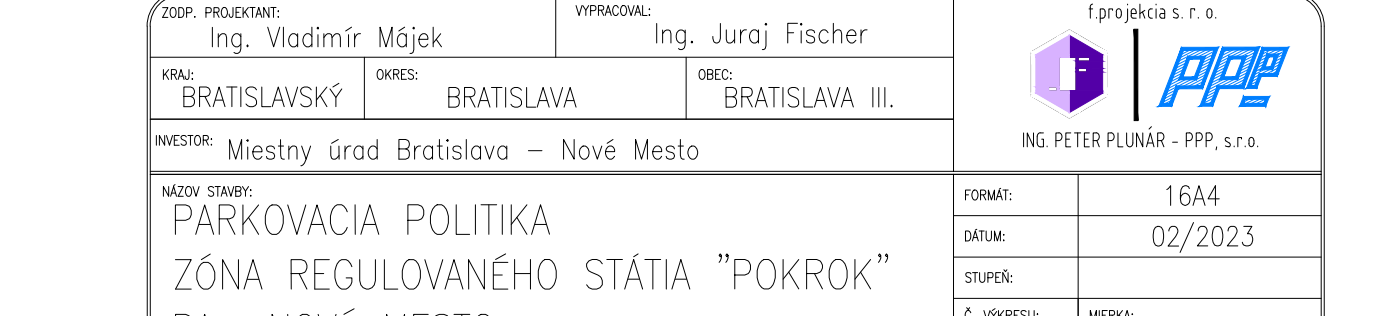
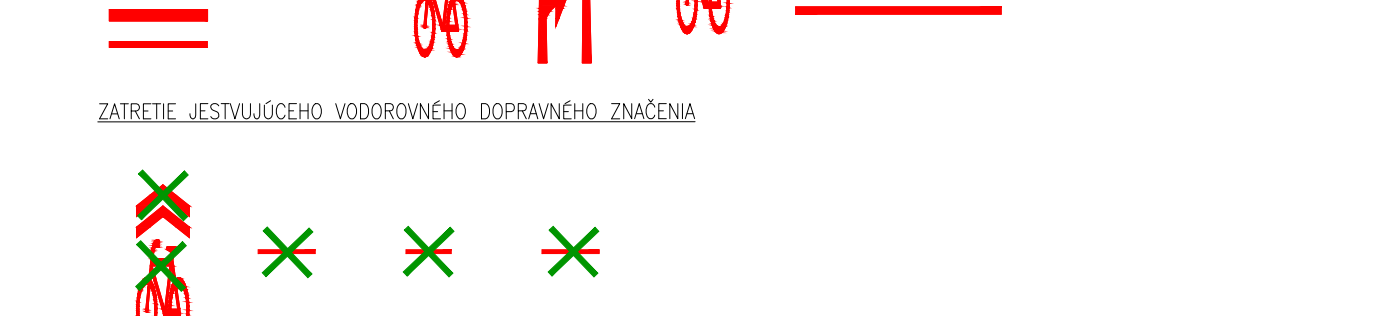
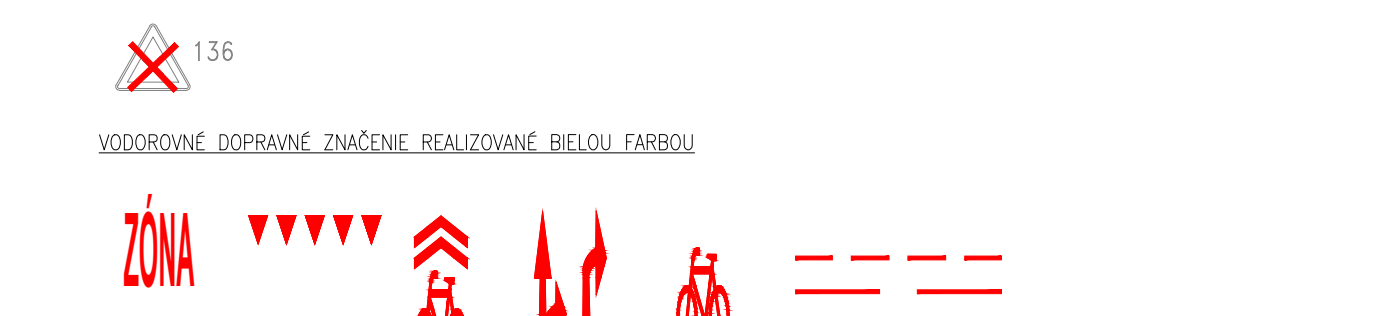
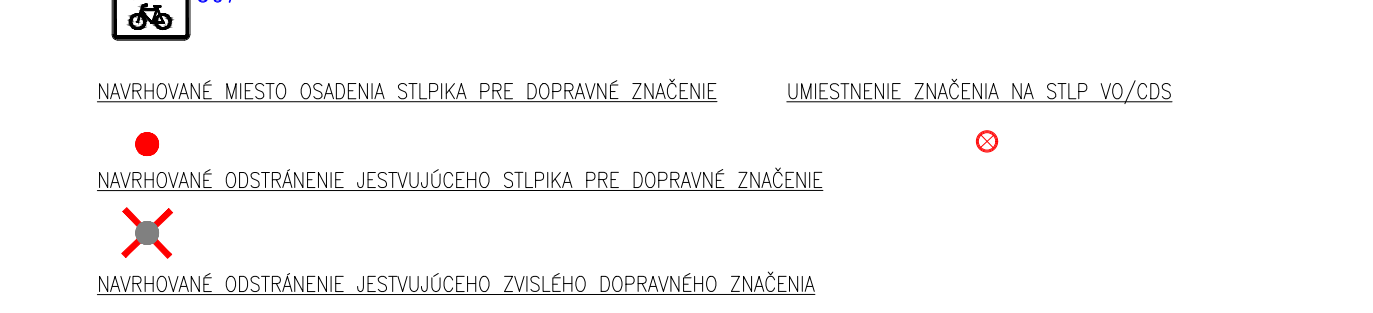
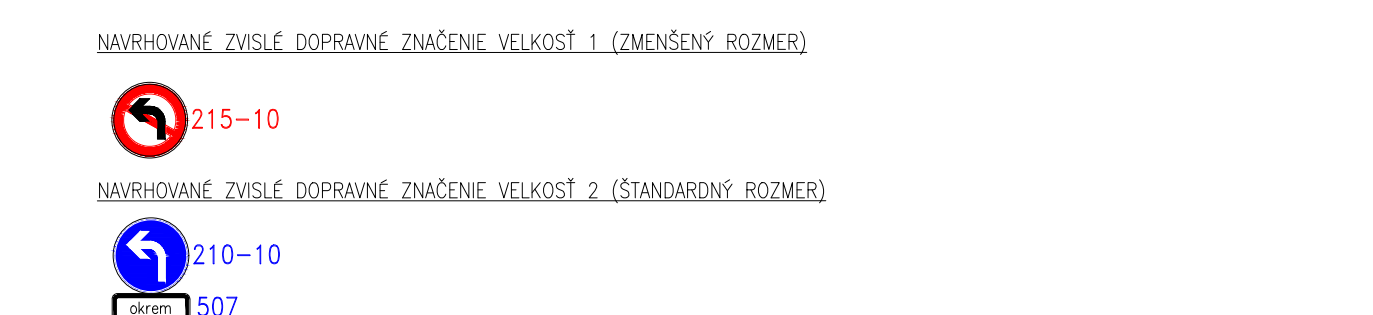
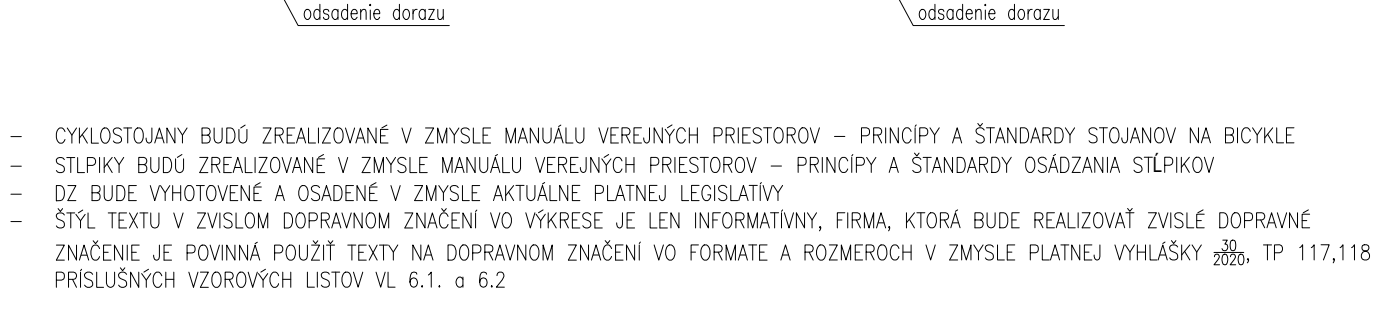
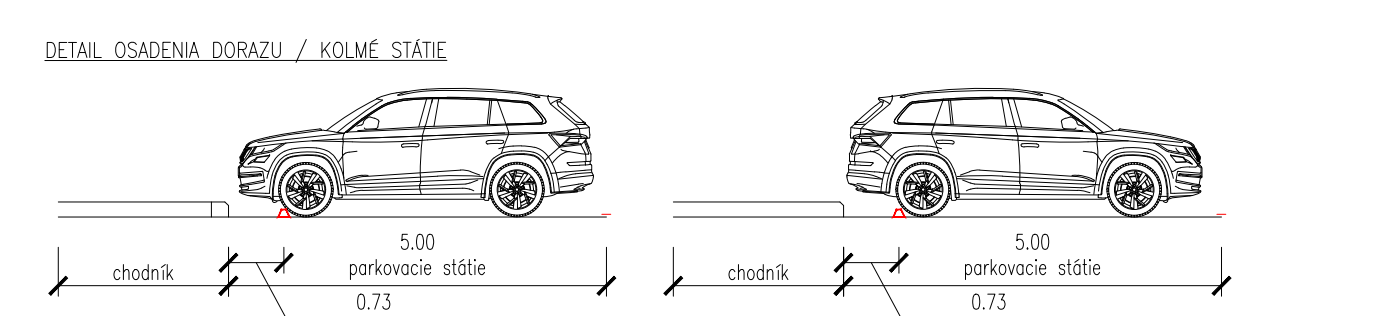
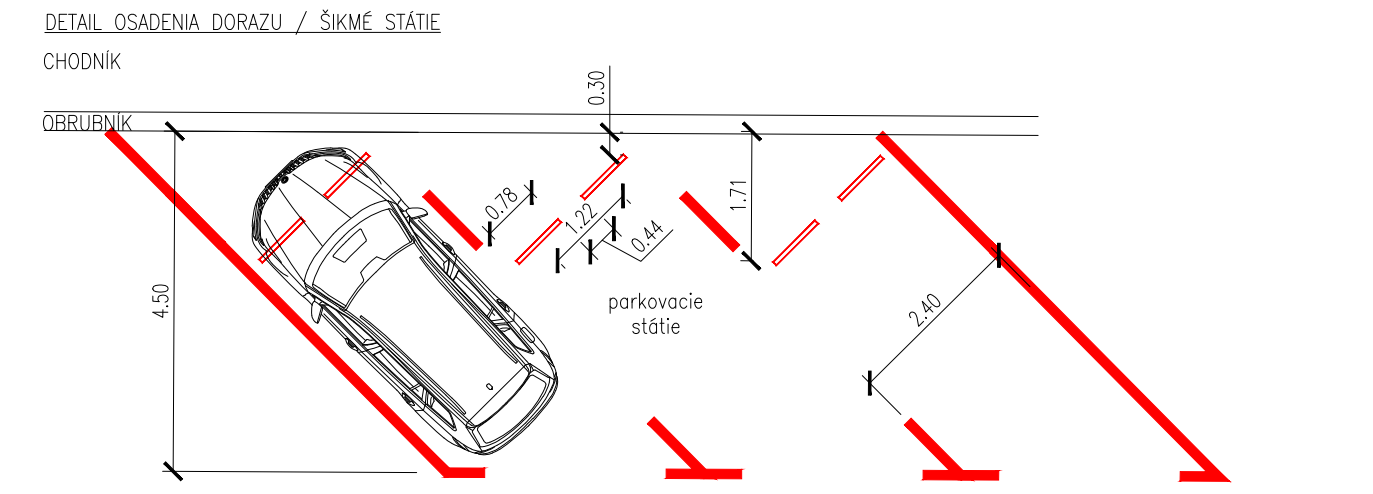
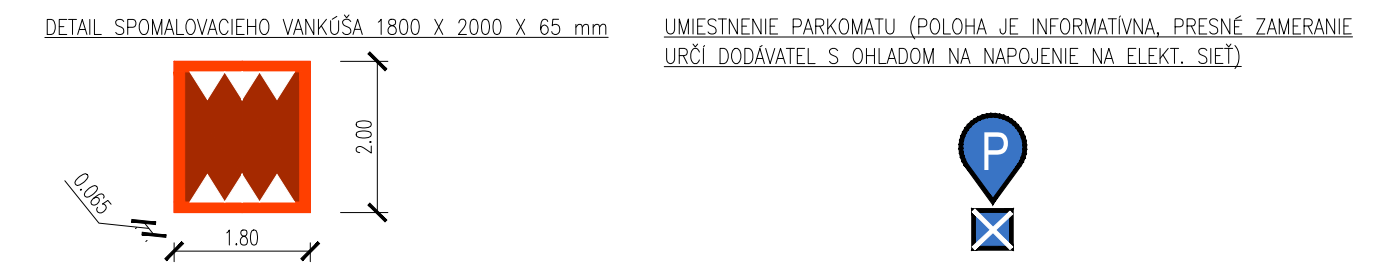
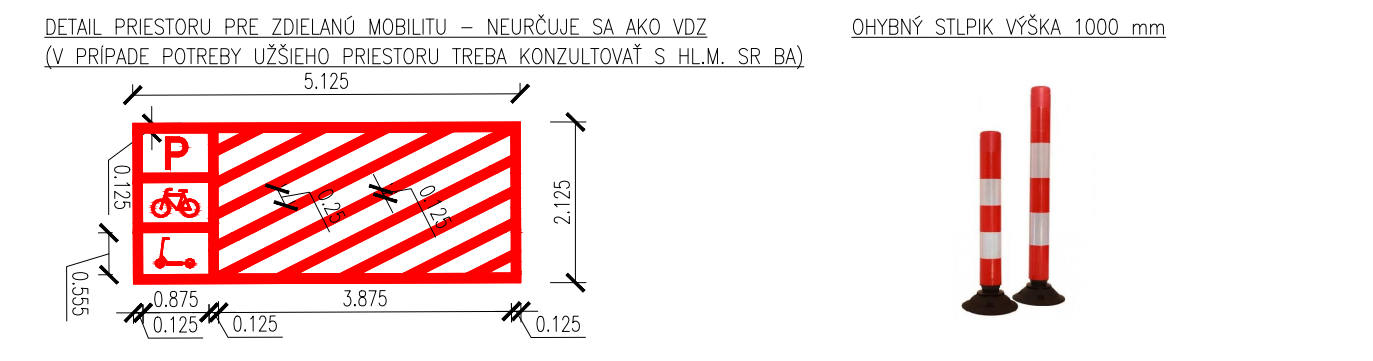


 

NAVHŔVANÉ ZNAČENIE DOPRAVNÝCH ZNAČENÍ / (ZMENENÉ ROZMERY)

NAVHŔVANÉ ZNAČENIE DOPRAVNÝCH ZNAČENÍ / (STANDARDNÉ ROZMERY)

NAVHŔVANÉ MIEŠTO OSADENIA STĺPKA PRE DOPRAVNÉ ZNAČENIE

NAVHŔVANÉ ODBĚRANIE JESTVUJÚCEHO STĺPKA PRE DOPRAVNÉ ZNAČENIE

NAVHŔVANÉ ODBĚRANIE JESTVUJÚCEHO ZVÝŠENÉHO DOPRAVNÉHO ZNAČENIA

VOZIDLOVÉ DOPRAVNÉ ZNAČENIE REALIZOVANÉ BIELOU FARBOU

ZNAČENIA

ZNAČENIA

ZNAČENIA

ZNAČENIA

ZNAČENIA

ZNAČENIA

ZNAČENIA

ZNAČENIA

ZNAČENIA

ZNAČENIA

PROJEKTANT	Ing. Vladimír Májek	VERZIJA	Ing. Juraj Fischer
MESTO	BRATISLAVA	ČÍSLO	BRATISLAVA III.
MESTSKÝ ÚRAD	Mestský úrad Bratislava – Nové Mesto		
NÁZOV STAVBY	PARKOVACIA POLITIKA ZÓNA REGULOVANÉHO STÁTIA "POKROK" BA – NOVÉ MESTO		
VERZIA	VÝKRES "C"		
FORMA	16A4	ČÍSLO	02/2023
STAVBA	16A4	ČÍSLO	02/2023
Č. VÝKRESU	4/4	VEĽKOSŤ	1:500