03.4 SITUÁCIA TRVALÉHO DZ
M 1:500

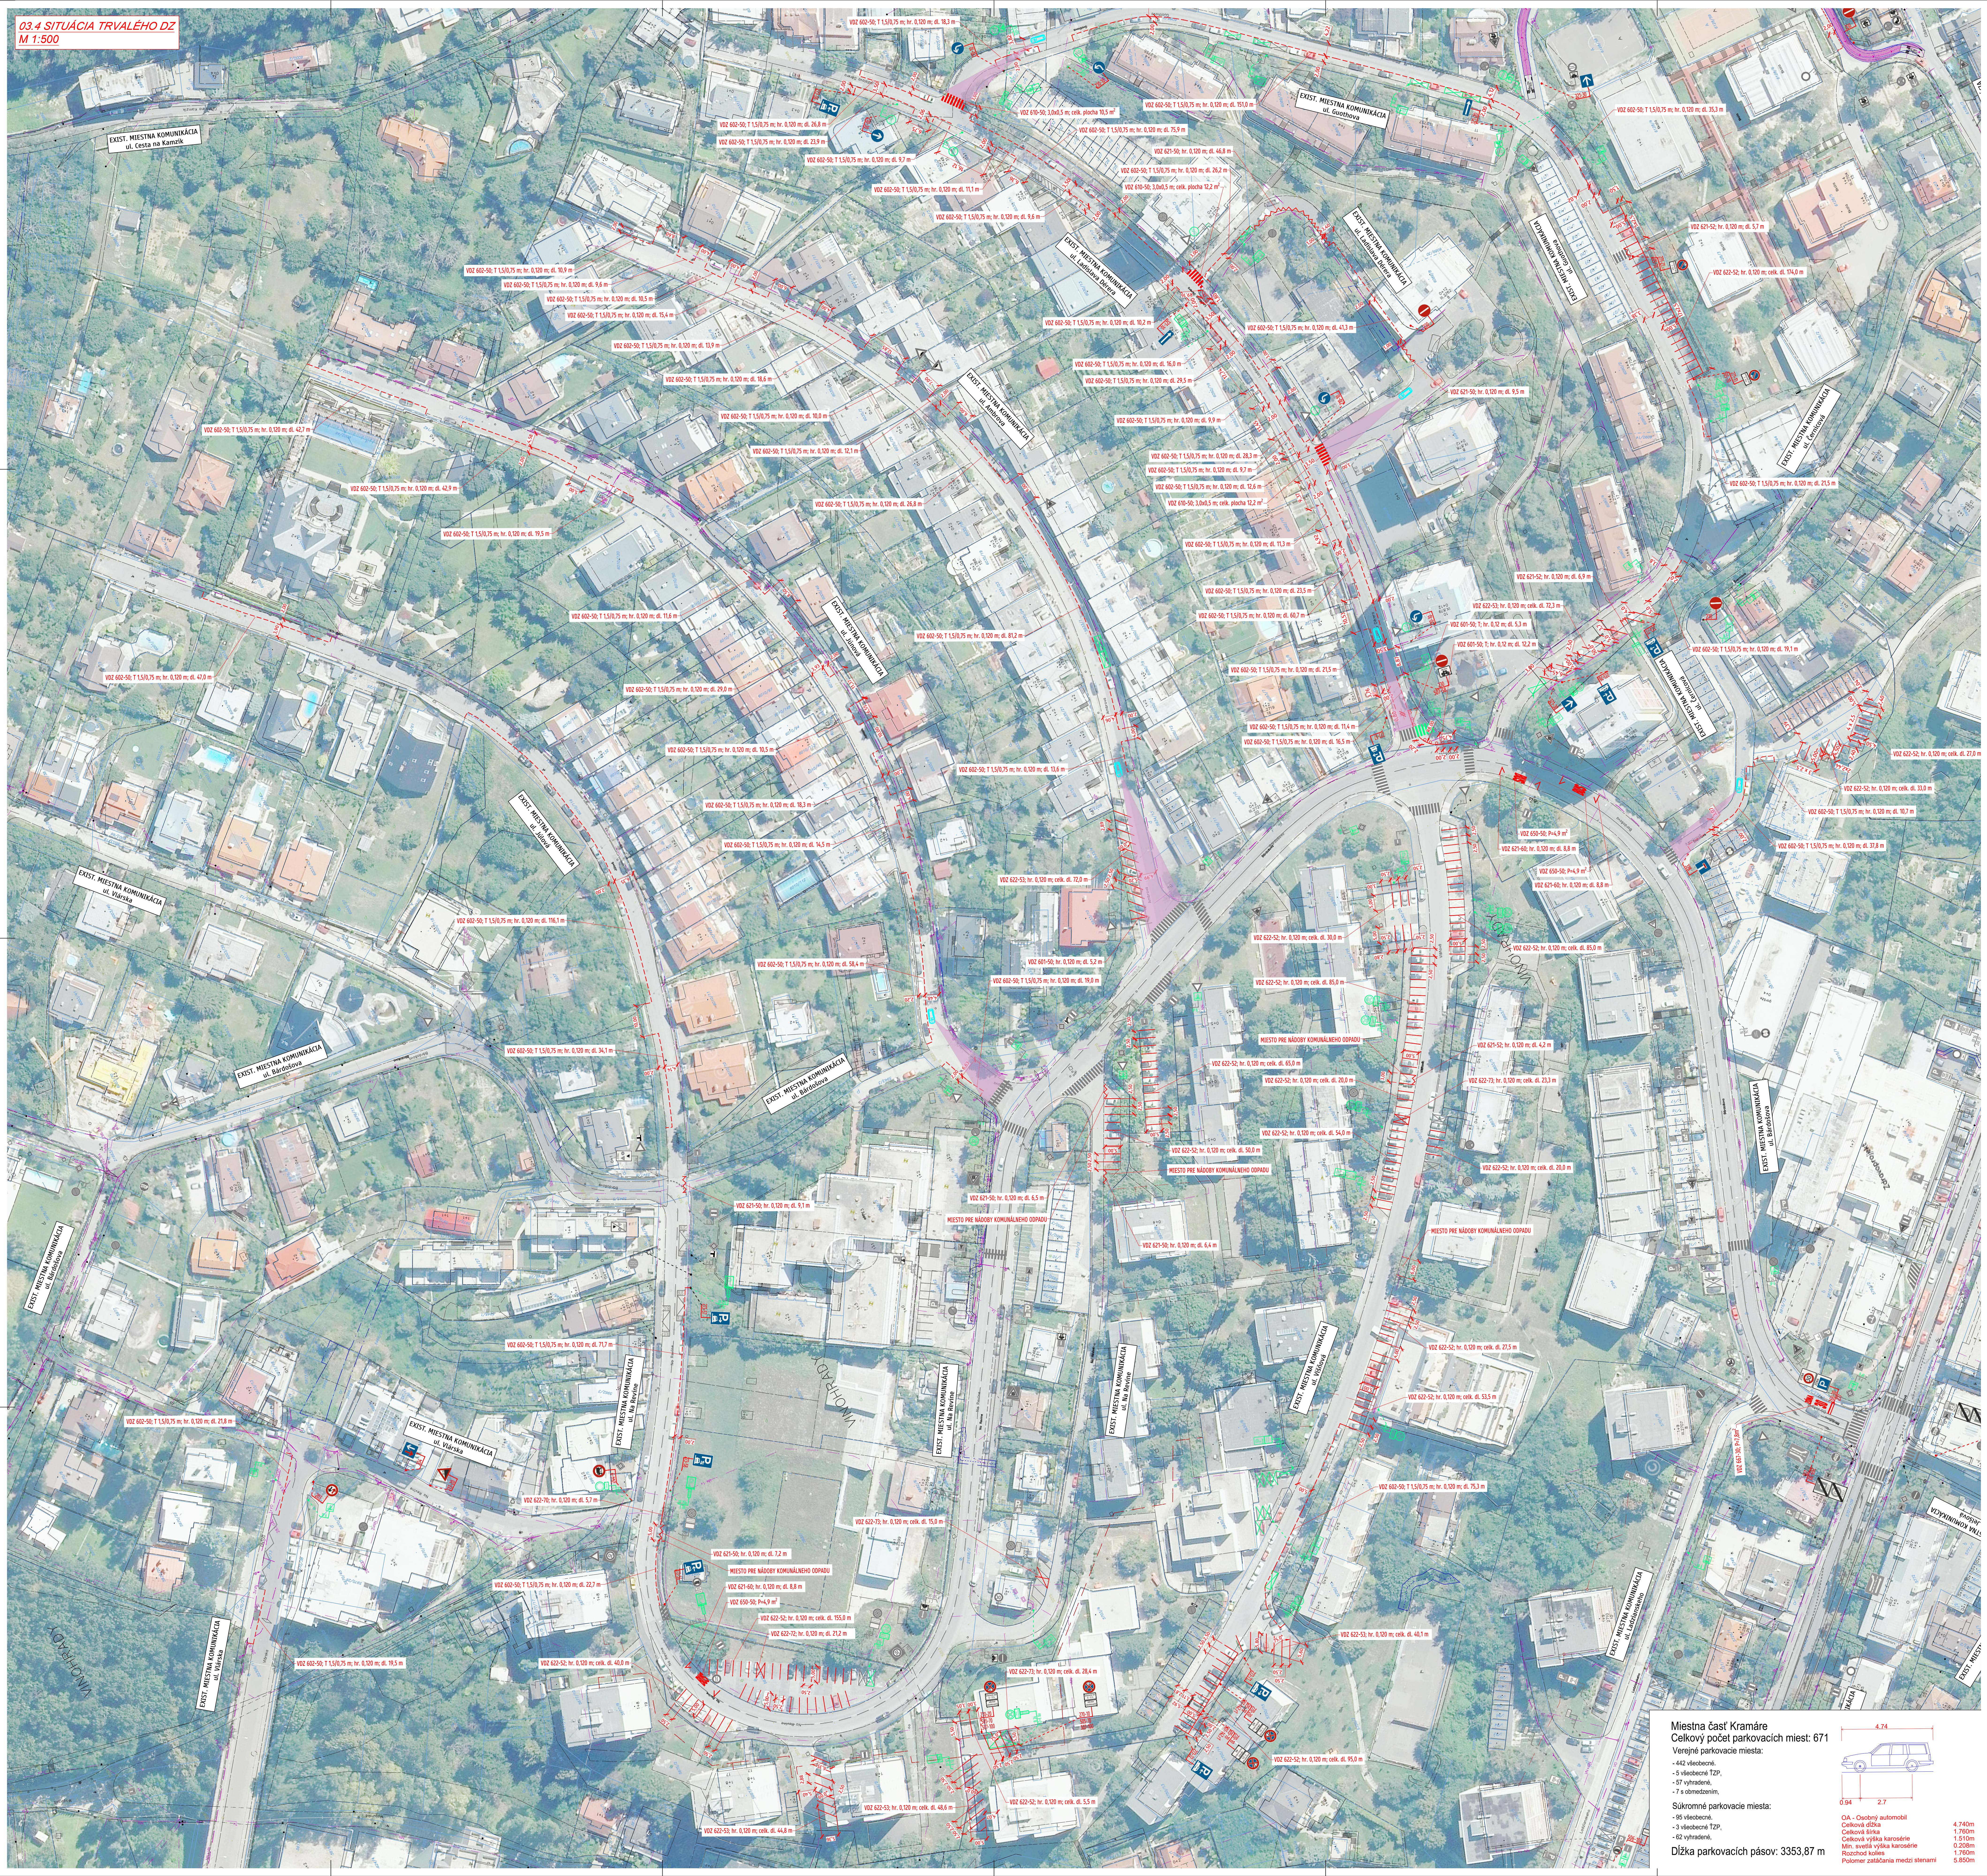

Miestna časť Kramáre
Celkový počet parkovacích miest: 671

Verejné parkovacie miesta:
- 442 všeobecné.
- 5 všeobecné ŤZP,
- 57 vyhradené,
- 7 s obmedzením,

Súkromné parkovacie miesta:
- 95 všeobecné.
- 3 všeobecné ŤZP,
- 62 vyhradené,

Dĺžka parkovacích pásov: 3353,87 m

OA - Osobný automobil	
Celková dĺžka	4.740m
Celková šírka	1.760m
Celková výška karosérie	1.510m
Min. svetlá výška karosérie	0.208m
Rozchod kolies	1.760m
Polomer zatáčania medzi stenami	5.850m

LEGENDA TRVALÉHO DOPRAVNÉHO ZNAČENIA:

ZVISLÉ DOPRAVNÉ ZNAČENIE

VÝSTRAŽNÉ ZNAČKY:

I. 1. Stavebno-technické vlastnosti cesty

113-20	STÚPANIE poznámka (20%)	1 KS

I. 3. Organizácia a stav premávky

132	OBOJSMERNÁ PREMÁVKA	2 KS

REGULAČNÉ ZNAČKY:

I. Značky o dávaní prednosti v jazde

203	PREDNOSŤ PROTIIDÚCICH VOZIDIEL	1 KS

II. Príkazové a zákazové značky

II. 1. Smer jazdy

210-10	PRIKÁZANÝ SMER JAZDY poznámka (vľavo)	5 KS
210-20	PRIKÁZANÝ SMER JAZDY poznámka (vpravo)	1 KS
210-30	PRIKÁZANÝ SMER JAZDY poznámka (priamo)	2 KS

II. 3. Zákazy vjazdu

230	ZÁKAZ VJAZDU	9 KS
244-9	MAXIMÁLNA DĹŽKA poznámka (9 m)	2 KS

II. 4. Spôsob Jazdy

268-30	ZÓNA NAJVYŠŠEJ DOVOLENEJ RÝCHLOSTI poznámka (30 km/h)	9 KS
269-30	KONIEC ZÓNY NAJVYŠŠEJ DOVOLENEJ RÝCHLOSTI poznámka (30 km/h)	10 KS

II. 5. Statická doprava

270	ZÁKAZ ZASTAVENIA	2 KS
270-10	ZÁKAZ ZASTAVENIA poznámka (umiestnenie šikmo/pozdĺžne vpravo: začiatok platnosti)	3 KS
270-20	ZÁKAZ ZASTAVENIA poznámka (umiestnenie šikmo/pozdĺžne vpravo: začiatok platnosti)	3 KS
271-11	ZÁKAZ STÁTIA poznámka (umiestnenie šikmo/pozdĺžne vľavo: koniec platnosti)	1 KS
271-21	ZÁKAZ STÁTIA poznámka (umiestnenie šikmo/pozdĺžne vľavo: začiatok platnosti)	1 KS
272	PARKOVANIE	4 KS
272-10	PARKOVANIE poznámka (umiestnenie šikmo/pozdĺžne vpravo: začiatok platnosti, vľavo: koniec platnosti)	4 KS
272-20	PARKOVANIE poznámka (umiestnenie šikmo/pozdĺžne vpravo: koniec platnosti, vľavo: začiatok platnosti)	4 KS
273-56	PARKOVANIE NA CHODNÍKU poznámka (čiastočne, umiestnenie šikmo/pozdĺžne vpravo: začiatok platnosti)	4 KS
273-57	PARKOVANIE NA CHODNÍKU poznámka (čiastočne, umiestnenie šikmo/pozdĺžne vpravo: koniec platnosti)	4 KS
273-58	PARKOVANIE NA CHODNÍKU poznámka (čiastočne, umiestnenie šikmo/pozdĺžne vpravo: priebeh platnosti)	1 KS
273-66	PARKOVANIE NA CHODNÍKU poznámka (úplne, umiestnenie šikmo/pozdĺžne vpravo: začiatok platnosti)	2 KS
273-67	PARKOVANIE NA CHODNÍKU poznámka (úplne, umiestnenie šikmo/pozdĺžne vpravo: koniec platnosti)	2 KS
273-68	PARKOVANIE NA CHODNÍKU poznámka (úplne, umiestnenie šikmo/pozdĺžne vpravo: priebeh platnosti)	1 KS
273-71	PARKOVANIE NA CHODNÍKU poznámka (priečne čiastočne, umiestnenie šikmo/pozdĺžne vľavo: začiatok platnosti)	1 KS
273-72	PARKOVANIE NA CHODNÍKU poznámka (priečne čiastočne, umiestnenie šikmo/pozdĺžne vľavo: začiatok platnosti)	1 KS
273-76	PARKOVANIE NA CHODNÍKU poznámka (priečne čiastočne, umiestnenie šikmo/pozdĺžne vpravo: začiatok platnosti)	1 KS
273-77	PARKOVANIE NA CHODNÍKU poznámka (priečne čiastočne, umiestnenie šikmo/pozdĺžne vpravo: koniec platnosti)	1 KS
277	PARKOVACIA ZÓNA	7 KS
278	KONIEC PARKOVACEJ ZÓNY	8 KS

INFORMAČNÉ ZNAČKY:

I. Značky o prednosti v jazde

304	PREDNOSŤ PROTIIDÚCICH VOZIDIEL	1 KS

II. Značky o cestách s osobitnými pravidlami

321-10	JEDNOSMERNÁ CESTA poznámka (tu vľavo)	2 KS
321-20	JEDNOSMERNÁ CESTA poznámka (tu vpravo)	2 KS
321-30	JEDNOSMERNÁ CESTA poznámka (priamo)	9 KS

III. Návesti

328	Slepá cesta	1 KS

DODATKOVÉ TABUĽKY

I. Všeobecné dodatkové tabuľky

505-70	ČASOVÉ OBMEDZENIE poznámka (pracovné dni okrem soboty + hodinový rozsah)	6 KS
506-86	PLATÍ PRE poznámka (osoby so zdravotným postihnutím)	2 KS
506-102	PLATÍ PRE poznámka (rezidenti)	2 KS
507-58	NEPLATÍ PRE poznámka (bicykle)	2 KS
507-100	NEPLATÍ PRE poznámka (zásobovanie)	4 KS
507-142.r1	NEPLATÍ PRE poznámka (návštevníci vyznačeného objektu - 2 riadky)	2 KS
509-100.r4	SPRESŇUJÚCE INFORMÁCIE poznámka (iné ako uvedené v ostatných VL - 4 riadky)	1 KS
514	OBOJSMERNÁ JAZDA CYKLISTOV	1 KS
531	VYHRADENÉ PARKOVANIE	1 KS
	OZNAČNÍK AUTOBUSOVEJ ZASTÁVKY	1 KS

VODOROVNÉ DOPRAVNÉ ZNAČENIE

I. Pozdĺžne čiary

601-50	POZDĹŽNA SÚVISLÁ ČIARA; ŠÍRKA 120 mm; BIELEJ FARBY, NÁSTREKOM poznámka (vonkajšia okrajová – tenká)	dl. 120,7 m
602-50	POZDĹŽNA PRERUŠOVANÁ ČIARA; ŠÍRKA 120 mm; BIELEJ FARBY, NÁSTREKOM poznámka (vonkajšia okrajová – tenká)	dl. 3749,0 m
602-55	POZDĹŽNA PRERUŠOVANÁ ČIARA; ŠÍRKA 250 mm; BIELEJ FARBY, NÁSTREKOM poznámka (vnútorná okrajová)	dl. 76,5 m
604	STOP ČIARA	dl. 6,3 m

III. Plošné značky

605-60	ČAKACIA ČIARA; 0,5x0,5 m; BIELEJ FARBY, NÁSTREKOM poznámka (v tvare trojuholníkov)	P=25,25 m2
610-50	PRIECHOD PRE CHODCOV; 4,0x0,5 m; BIELEJ FARBY, NÁSTREKOM poznámka (vedený kolmo na os vozovky)	P=45,3 m2
611-50	MIESTO NA PRECHÁDZANIE; ŠÍRKA 120 mm; BIELEJ FARBY, NÁSTREKOM poznámka (spoločné)	P=27,8 m2
620-52	Vyšrafovaný priestor; ŠÍRKA 250 mm; BIELEJ FARBY, NÁSTREKOM poznámka (jednostranný)	P=3,0 m2
621-50	CIKCAK ČIARA, ŠÍRKA 120 mm, BIELEJ FARBY, NÁSTREKOM poznámka (súvislá)	dl. 119,1 m
621-52	CIKCAK ČIARA, TRVALÁ, ŠÍRKA 120 mm, BIELEJ FARBY, NÁSTREKOM poznámka (súvislá medzi parkovacími miestami)	dl. 61,0 m
621-60	CIKCAK ČIARA, TRVALÁ, ŠÍRKA 120 mm, BIELEJ FARBY, NÁSTREKOM poznámka (prerušovaná: zastávka autobusu alebo trolejbusu, dĺžka 8 – 14 m)	dl. 52,8 m
622-50	PARKOVACIE MIESTA; ŠÍRKA 120 mm; BIELEJ FARBY, NÁSTREKOM poznámka (všeobecné – pozdĺžne)	dl. 19,0 m
622-52	PARKOVACIE MIESTA; ŠÍRKA 120 mm; BIELEJ FARBY, NÁSTREKOM poznámka (všeobecné – kolmé)	dl. 1459,8 m
622-53	PARKOVACIE MIESTA; ŠÍRKA 120 mm; BIELEJ FARBY, NÁSTREKOM poznámka (všeobecné – šikmé)	dl. 439,6 m
622-60	PARKOVACIE MIESTA; ŠÍRKA 120 mm; BIELEJ FARBY, NÁSTREKOM poznámka (s obmedzením – pozdĺžne)	dl. 15,4 m
622-65	PARKOVACIE MIESTA; ŠÍRKA 120 mm; BIELEJ FARBY, NÁSTREKOM poznámka (pre osoby so zdravotným postihnutím – pozdĺžne)	dl. 13,1 m
622-70	PARKOVACIE MIESTA; ŠÍRKA 120 mm; BIELEJ FARBY, NÁSTREKOM poznámka (vyhradené pre konkrétneho účastníka – pozdĺžne)	dl. 63,3 m
622-72	PARKOVACIE MIESTA; ŠÍRKA 120 mm; BIELEJ FARBY, NÁSTREKOM poznámka (vyhradené pre konkrétneho účastníka – kolmé)	dl. 34,9 m
622-73	PARKOVACIE MIESTA; ŠÍRKA 120 mm; BIELEJ FARBY, NÁSTREKOM poznámka (vyhradené pre konkrétneho účastníka – kolmé)	dl. 66,7 m

IV. Symboly

650-50	OZNAČENIE ŠPECIÁLNEHO PRIESTORU - BUS, BIELEJ FARBY, NÁSTREKOM poznámka (vozidlá pravidelnej verejnej dopravy osôb – autobusy a trolejbusy)	P=29,4 m2
651-50	OZNAČENIE PARKOVACIEHO MIESTA, BIELEJ FARBY, NÁSTREKOM poznámka (miesto vyhradené pre osoby so zdravotným postihnutím)	P=0,56 m2
651-52	OZNAČENIE PARKOVACIEHO MIESTA, BIELEJ FARBY, NÁSTREKOM poznámka (miesto pre vozidlá taxislužby pri zmluvnej preprave osôb)	P=2,86 m2
666	UPOZORNENIE NA ZAČIATOK REGULAČNEJ ZÓNY INEJ AKO ZÓNY NAJVYŠŠEJ DOVOLENEJ RÝCHLOSTI, BIELEJ FARBY, NÁSTREKOM	P=6,2 m2
667-30	UPOZORNENIE NA ZAČIATOK ZÓNY NAJVYŠŠEJ DOVOLENEJ RÝCHLOSTI	P=79,9 m2

LEGENDA:

- ROZHĽADOVÝ TROJUHOLNÍK
- NOVÉ DOPRAVNÉ ZARIADENIE - STĹPIKY: 41 KS
- EXISTUJÚCE VODOROVNÉ DOPRAVNÉ ZNAČENIE
- EXISTUJÚCE VODOROVNÉ DOPRAVNÉ ZNAČENIE - ODSTRÁNIŤ
- NAVRHOVANÉ VODOROVNÉ DOPRAVNÉ ZNAČENIE
- NAVRHOVANÉ ZVISLÉ TRVALÉ DOPRAVNÉ ZNAČENIE
- EXISTUJÚCE ZVISLÉ TRVALÉ DOPRAVNÉ ZNAČENIE
- EXISTUJÚCE ZVISLÉ TRVALÉ DOPRAVNÉ ZNAČENIE - ODSTRÁNIŤ

POZNÁMKA:
- V PRIESTORE STAVBY JE EXIST. DOPRAVNÉ ZNAČENIE VYZNAČENÉ SIVOU FARBOU
- NOVÉ TRVALÉ ZVISLÉ DOPRAVNÉ ZNAČKY SÚ NAVRHOVANÉ V ZÁKLADNOM ROZMERE, REFLEXNEJ ÚPRAVE RA2 A NA POZINKOVANEJ KONŠTRUKCII V ZMYSLE ZÁKONA NR SR 8/2009, VYHLÁŠKY MV SR 30/2020, STN 01 8020, STN 73 6101 A ICH OPRÁV A ZMIEN
- TABULE OSADIŤ TAK, ABY NEZASAHOVALI DO PREJAZDNÉHO PROFILU KOMUNIKÁCIE A BEZPEČNOSTNÉHO PÁSU (0,5 m OD HRANY KOMUNIKÁCIE), VO VÝŠKE min. 2,0 m MEDZI SPODNÝM OKRAJOM NAJNIŽŠEJ TABULE NAD HRANOU KOMUNIKÁCIE
- STĹPIKY ZVISLÝCH DOPRAVNÝCH ZNAČIEK OSADIŤ DO BETÓNOVEJ PÄTKY V ZELENI, ALEBO DO HLINÍKOVEJ PÄTKY V SPEVNENÝCH PLOCHÁCH

POZNÁMKA:
PRED ZAČATÍM STAVEBNÝCH PRÁC JE NUTNÉ VYTÝČIŤ VŠETKY PODZEMNÉ INŽINIERSKE SIETE ICH SPRÁVCAMI!
SÚRADNICOVÝ SYSTÉM: JTSK
VÝŠKOVÝ SYSTÉM: B.p.v

ZÁKAZKA:
Projekt organizácie dopravy pre realizáciu zvislého a vodorovného značenia v MČ Bratislava-Nové Mesto presnejšie v lokalite regulovaného parkovania Kramáre

DAQE Slovakia s.r.o.
Pribinova 8953/62
010 01 Žilina
+421 908 047 197
pitonak@daqe.sk

OBJEKT: **TRVALÉ DOPRAVNÉ ZNAČENIE**

PRÍLOHA: **VÝKRES TRVALÉHO DOPRAVNÉHO ZNAČENIA**

INVESTOR: Hlavné mesto SR Bratislava, Primaciálne námestie 1, Bratislava, PSČ 814 99, SR			
KRAJ: BRATISLAVSKÝ	OKRES: BRATISLAVA III	K.Ú.: VINOHRADY	
MANAŽÉR PROJEKTU: doc. Ing. MARTIN PITOŇÁK, PhD.		ZODPOVEDNÝ PROJEKTANT: ING. JÚLIUS HLAVÁČ	Hlaváč
NAVRHOL - VYPRACOVAL: ING. JÚLIUS HLAVÁČ	Hlaváč	KONTROLOVAL: ING. LUKÁŠ ROLKO	Rolko

ČÍSLO ZÁKAZKY:	24-14
DÁTUM:	01/2024
STUPEŇ:	DSP
MIERKA:	1:500
FORMÁT	28xA4
ČÍSLO PRÍLOHY: 03.4	SÚPRAVA: