


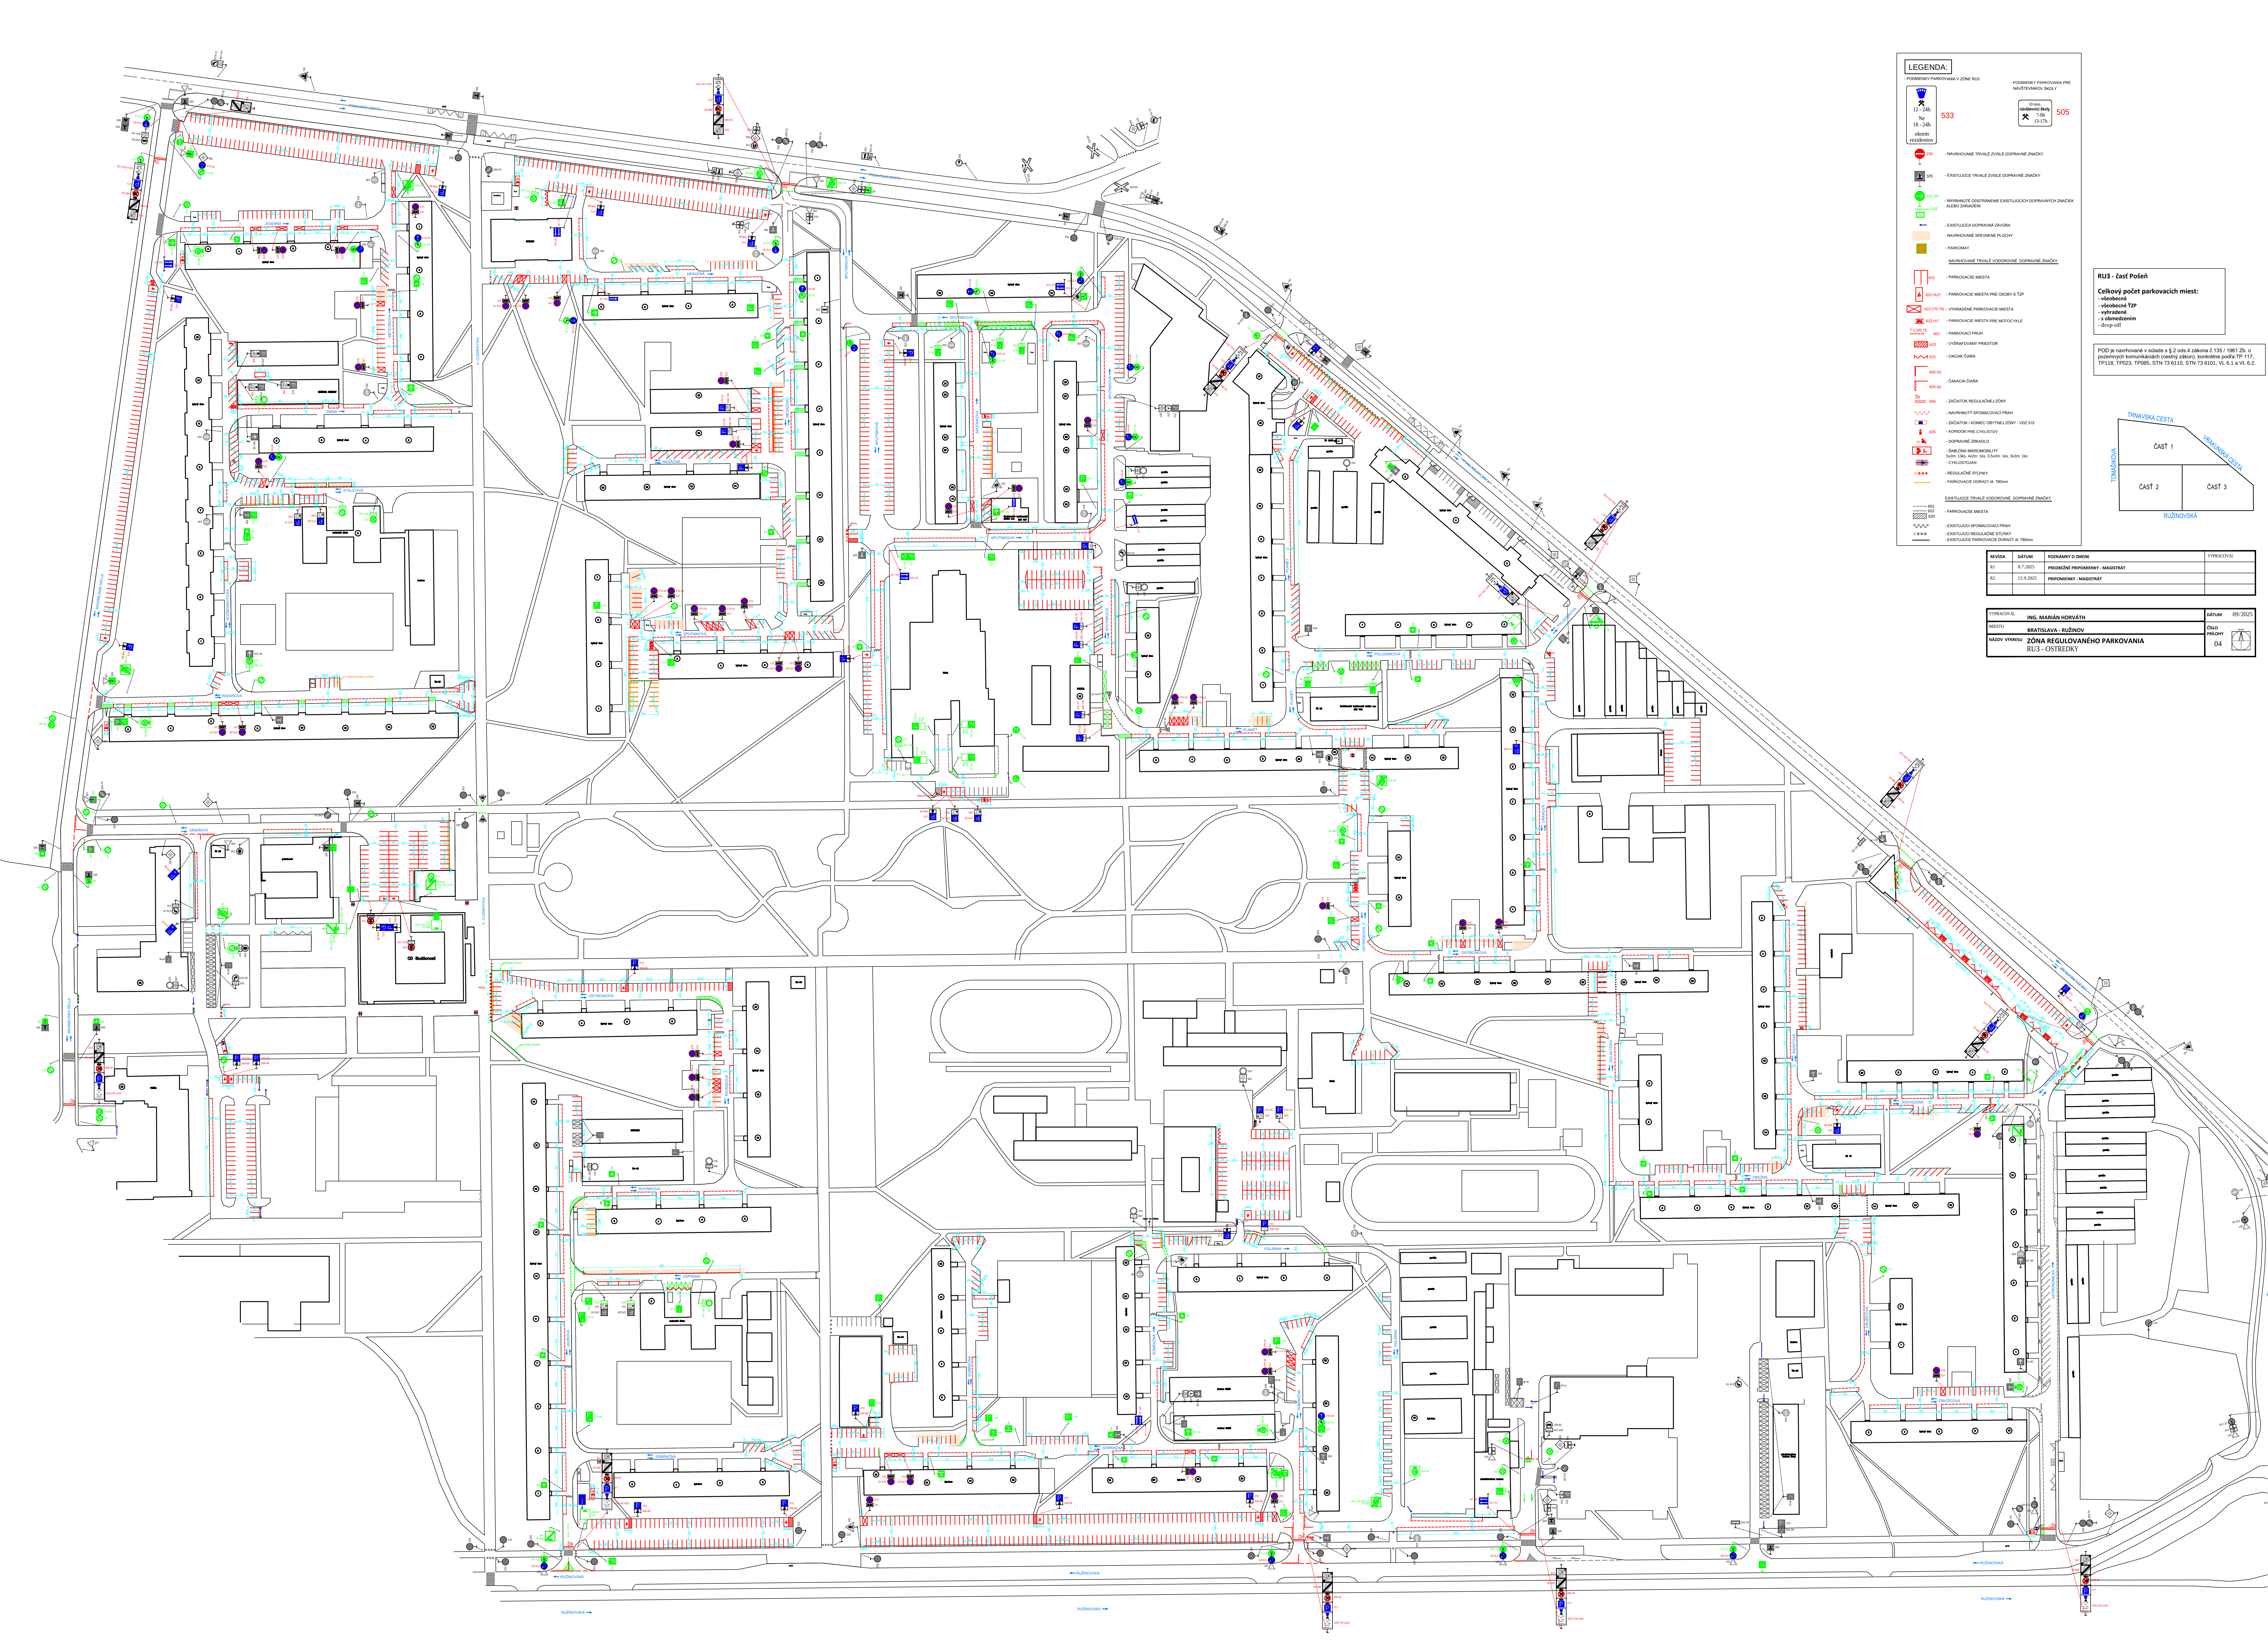

REVÍZIA	DÁTUM	POZNÁMKY O ZMENE	VYPRACOVÁVAL
R1	0.7.2025	PREDBEŽNÉ PRÍPOMKENY - MAGISTRÁT	
R2	12.9.2025	PRÍPOMKENY - MAGISTRÁT	

VYPRACOVÁVAL	ING. MARIÁN HORVÁTH	DÁTUM	09/2025
MESTO	BRATISLAVA - RUŽINOV	ČÍSLO PRÍLOHY	04
NÁZOV VÝKRESU	ZÓNA REGULOVANÉHO PARKOVANIA RU3 - OSTREDKY		