


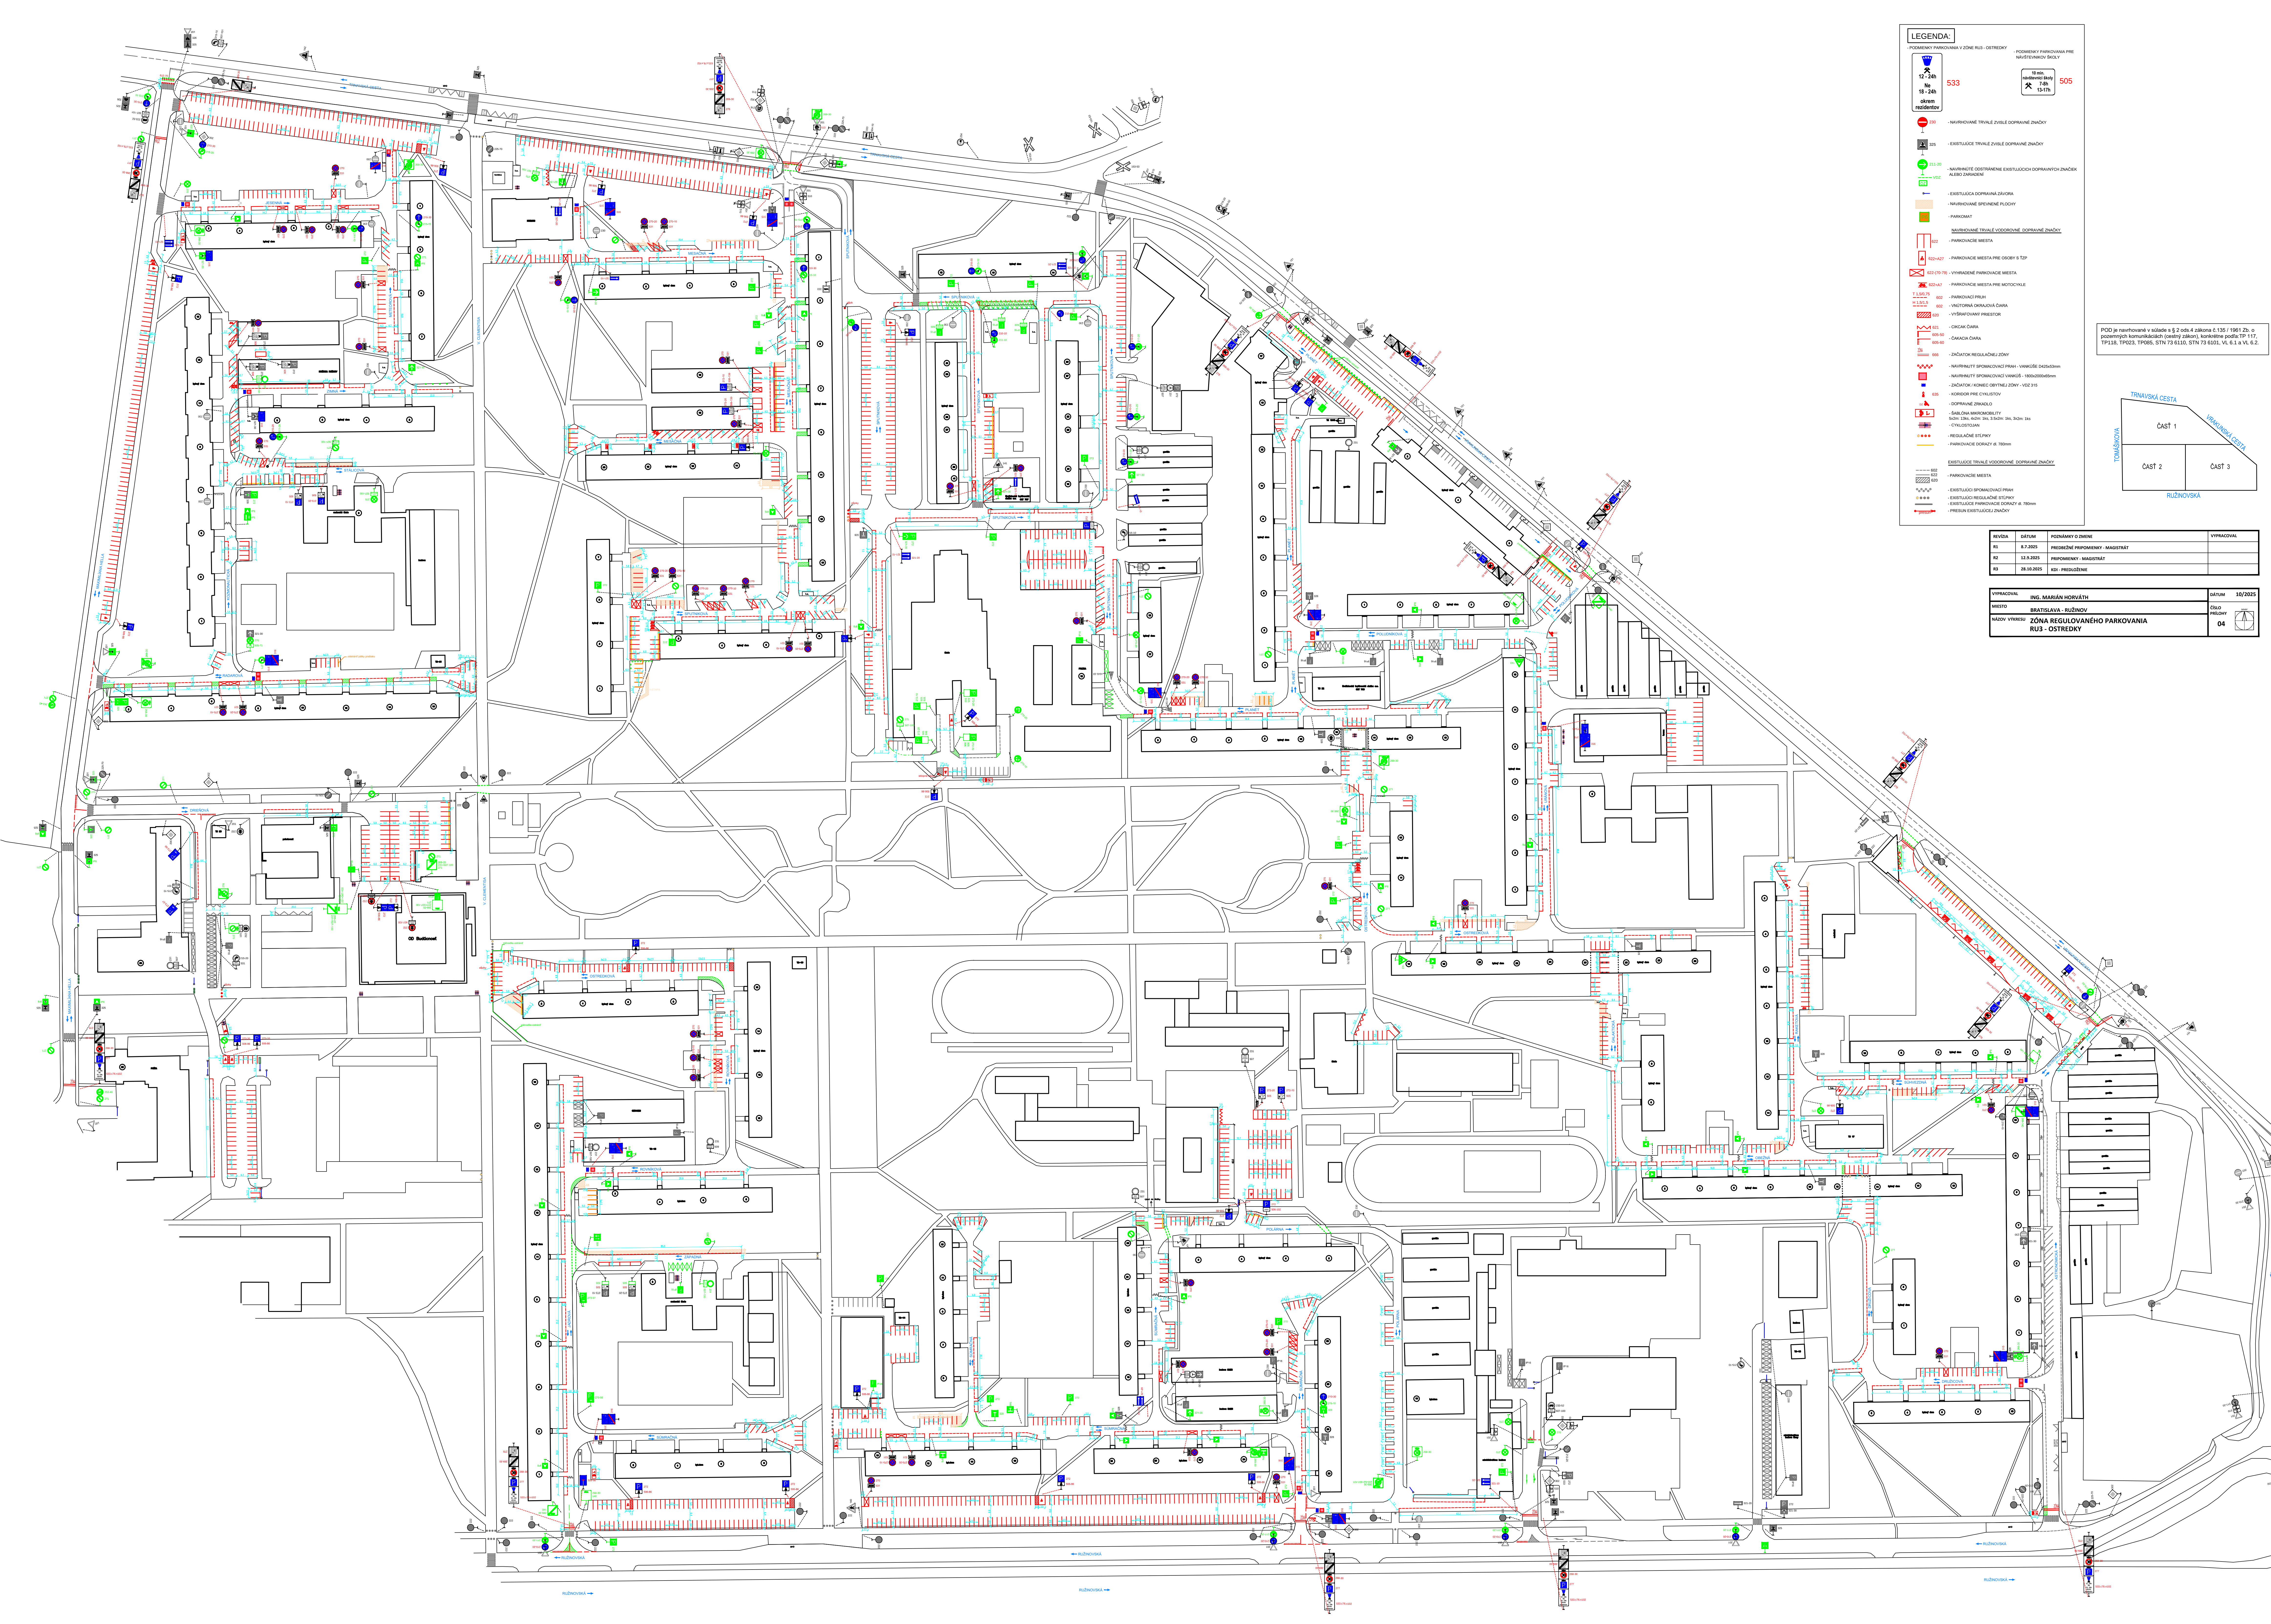

REVÍZIA	DÁTUM	POZNÁMKY K ZMENE	VYPRACOVAL
R1	8.7.2025	PREDBEŽNÉ PRÍPOMENKY - MAGISTRÁT	
R2	12.9.2025	PRÍPOMENKY - MAGISTRÁT	
R3	28.10.2025	KD1 - PREDLOŽENIE	

VYPRACOVANÉ	ING. MARIÁN HORVÁTH	DÁTUM	10/2025
MIESTO	BRATISLAVA - RUŽINOV	ČÍSLO PRÍLOHY	04
NÁZOV VÝKRESU	ZÓNA REGULOVANÉHO PARKOVANIA RU3 - OSTREDKY		