
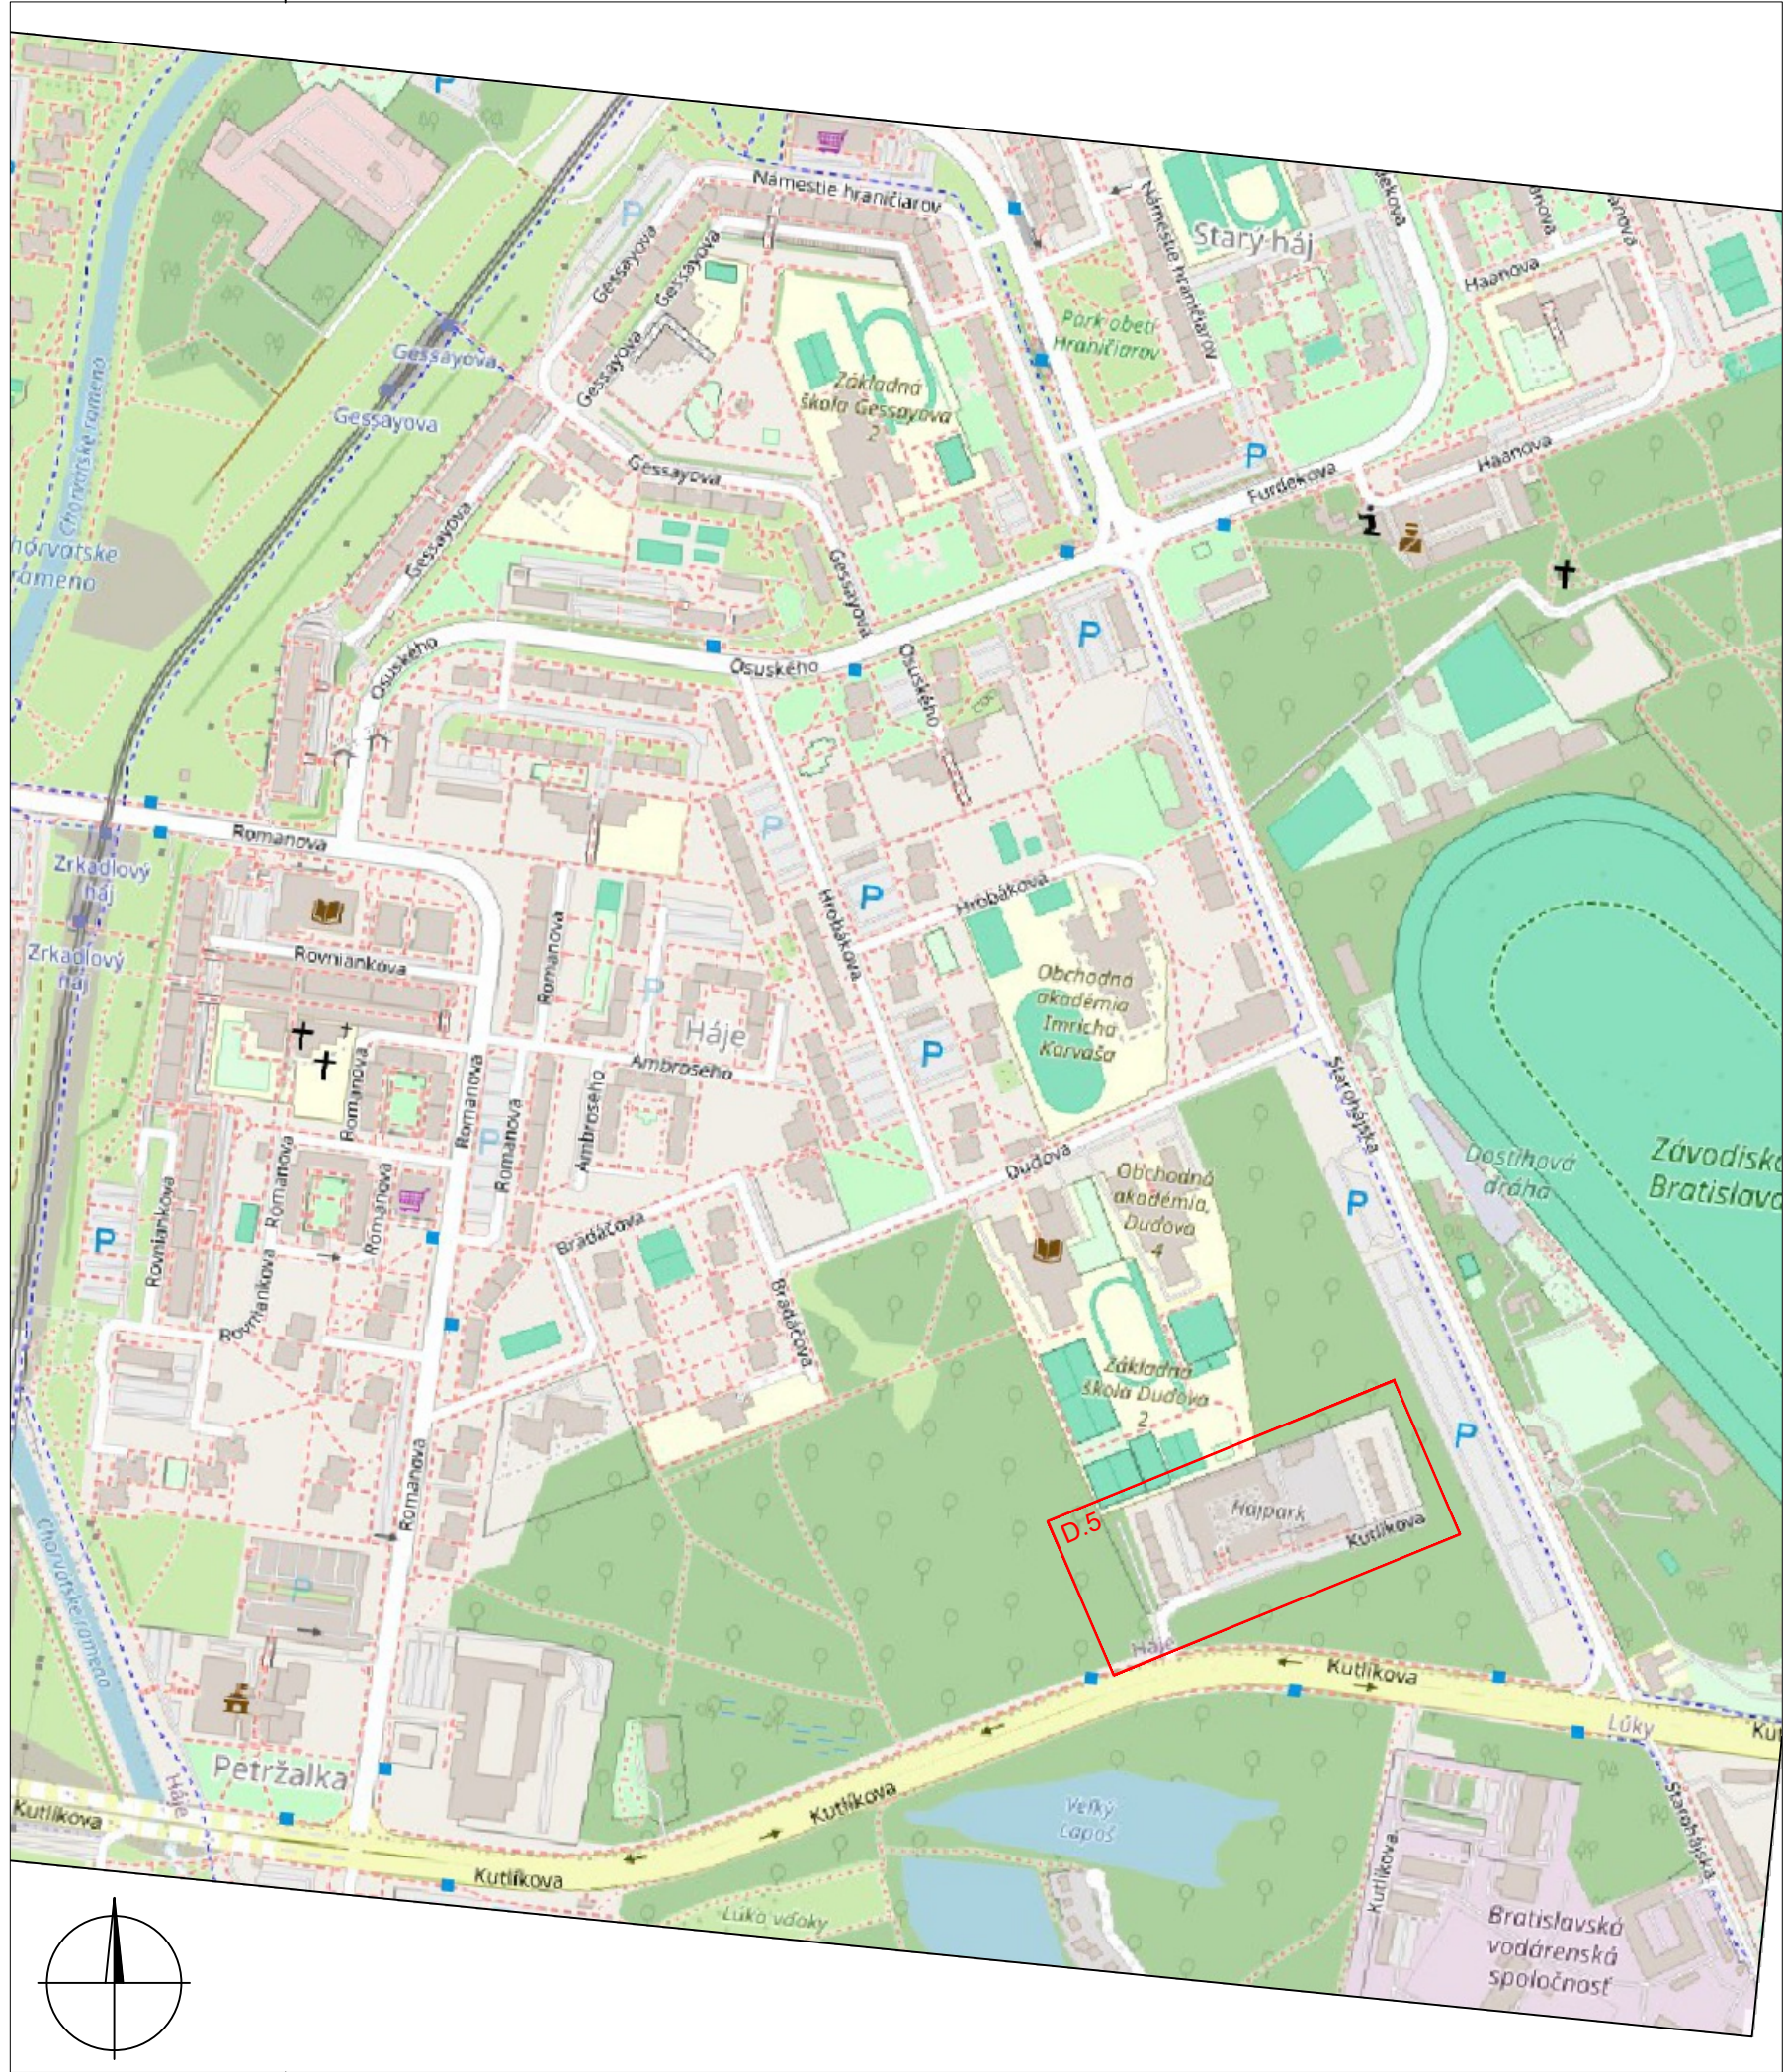


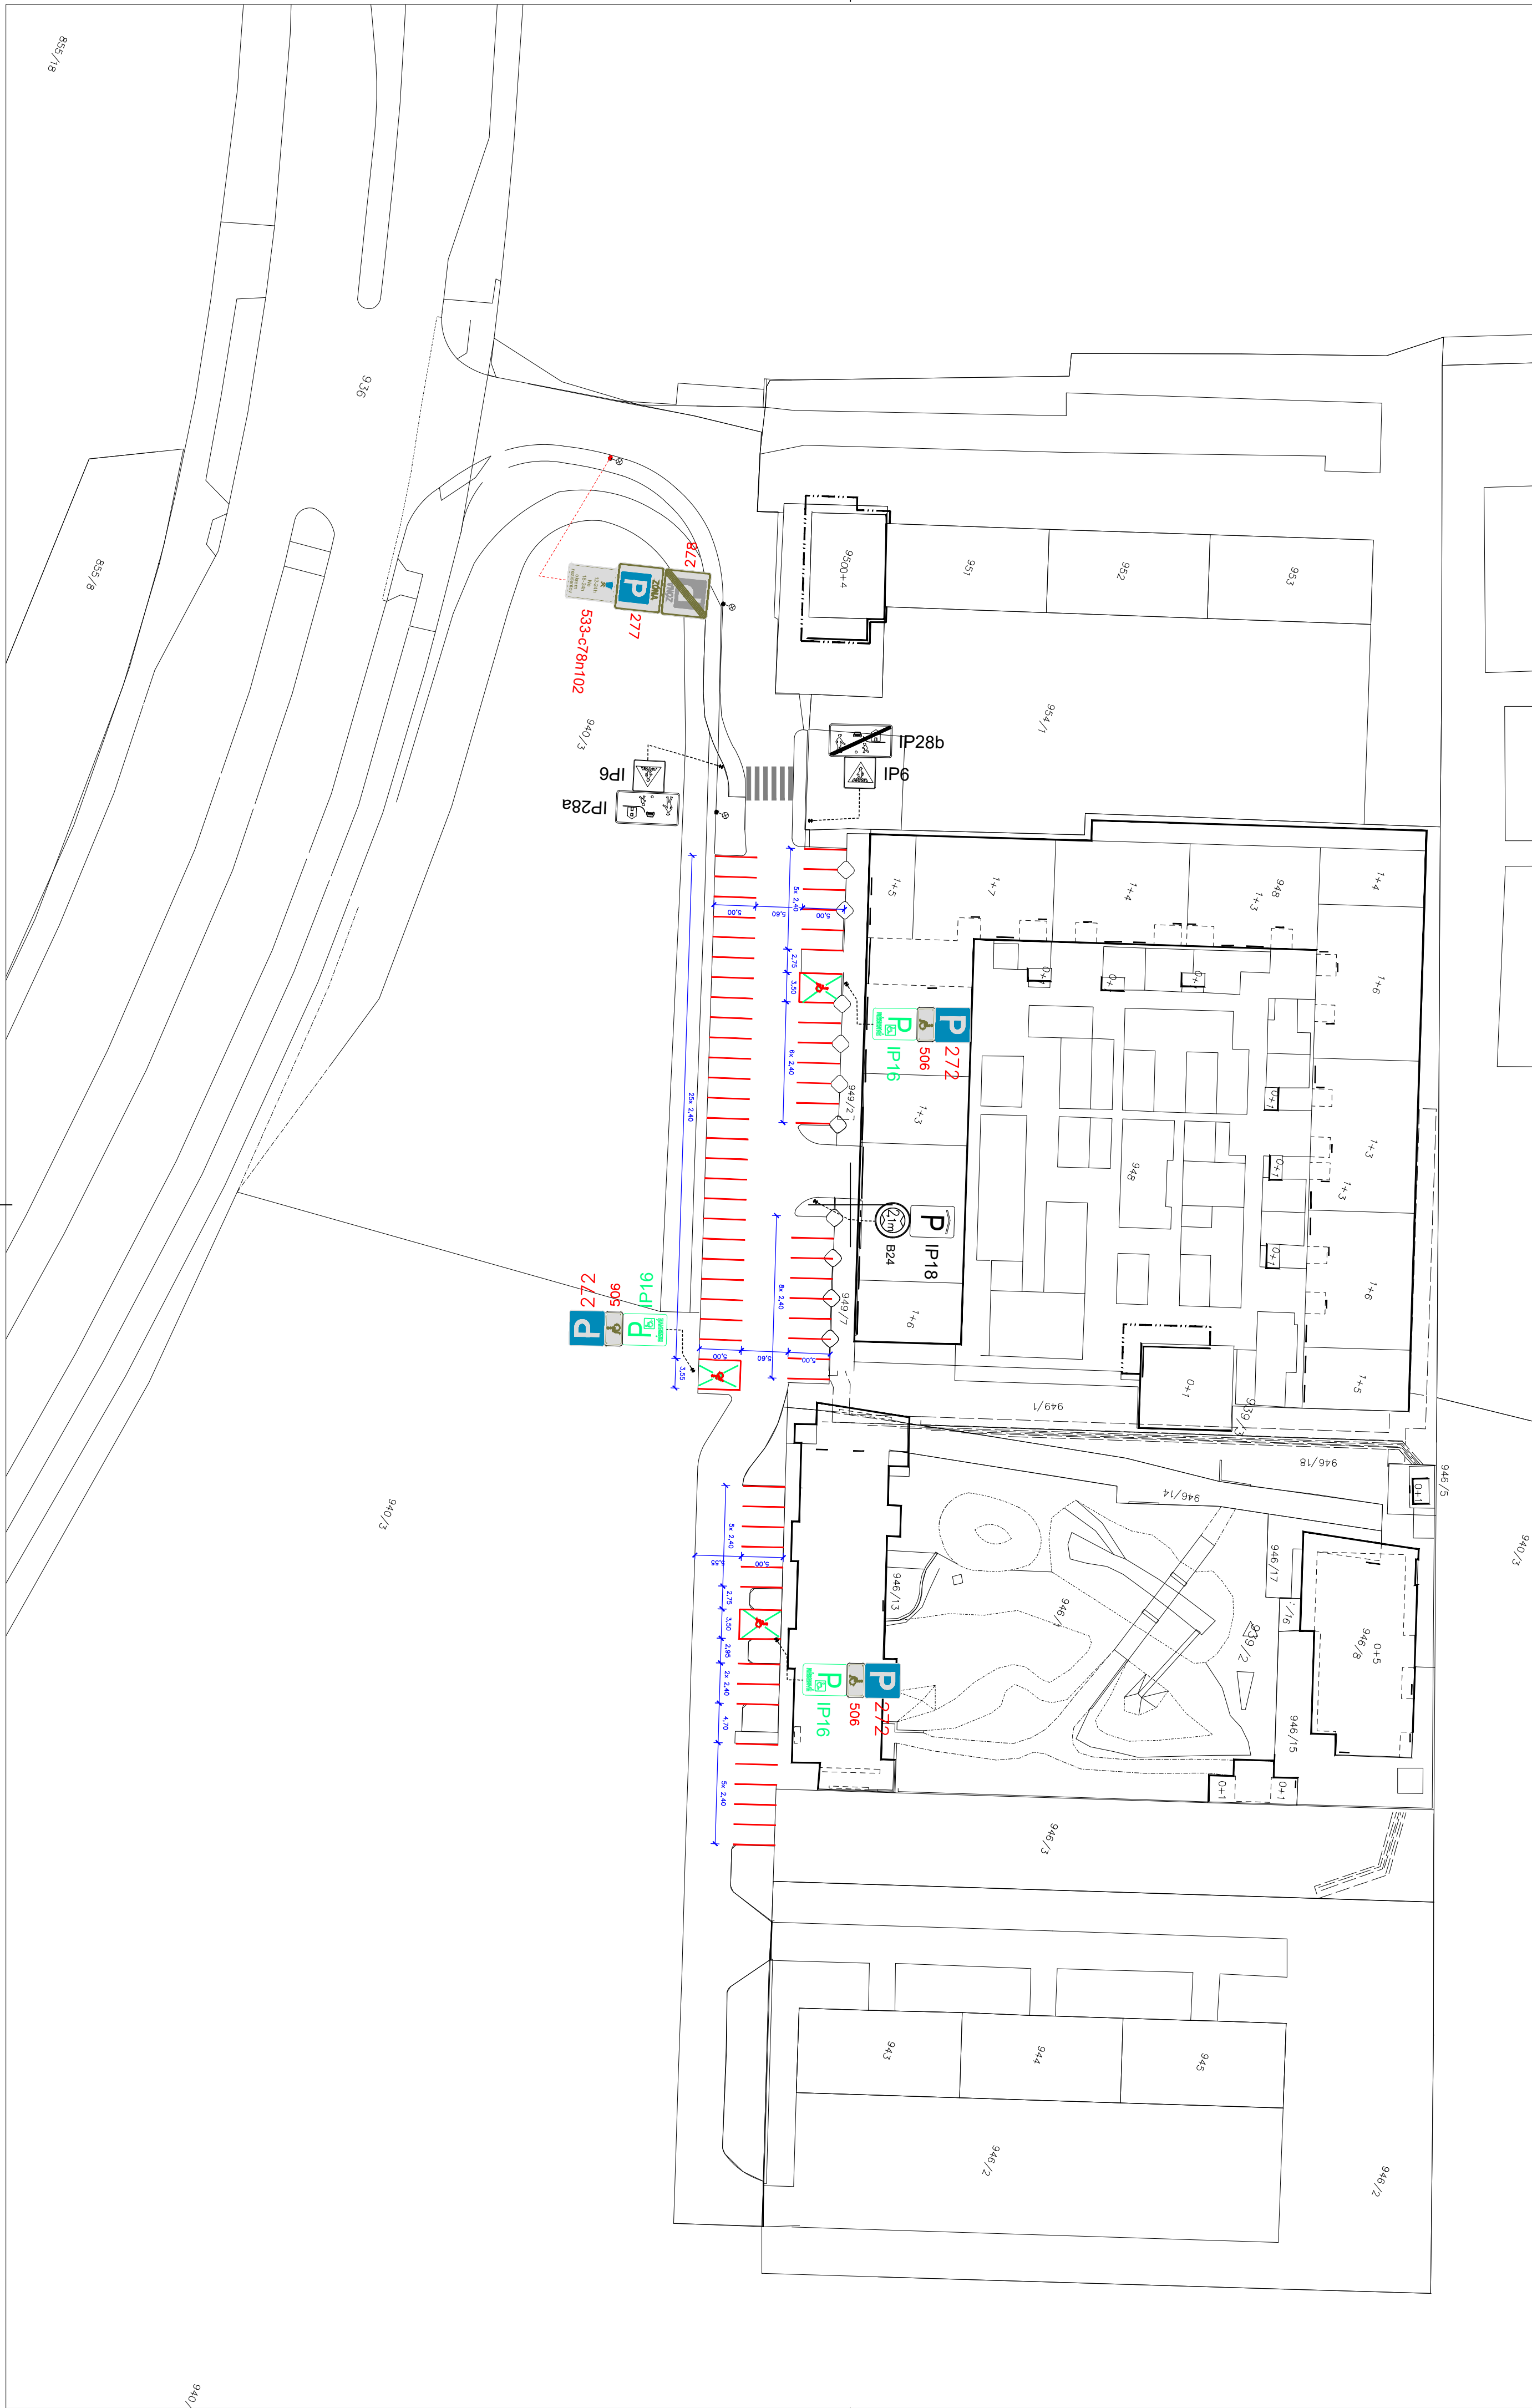

Legenda:

- Pôvodné vodorovné dopravné značenie - obnoviť
- Pôvodné vodorovné dopravné značenie - odstrániť
- Nové vodorovné dopravné značenie
- P8 Pôvodné zvislé dopravné značenie
- B34 Pôvodné zvislé dopravné značenie - odstrániť
- Zahradzovacie stĺpiky - odstrániť
- Zábradlie - odstrániť
- Biskupské klobúky - odstrániť

P 272 Nové zvislé dopravné značenie

Nové vodorovné dopravné značenie, vyznačiť podľa TP 118:

602-T1,5/0,75 ZÓNA 666
 621-52 30 665-30

Nové dopravné zariadenie - stĺpiky: 21 ks

Dopravné zariadenie - kruhový spomaľovací vankúš, Ø - 0,4m: 254 ks

Výkaz výmer nového zvislého dopravného značenia, osadiť podľa TP 117:

- 201 :6 ks
- 203 :1 ks
- 210-20 :1 ks
- 210-30 :2 ks
- veľkosť 1 220 :2 ks
- 230 :2 ks
- 232 :3 ks
- veľkosť 1 270 :71 ks
- veľkosť 1 270-10 :3 ks
- veľkosť 1 270-11 :1 ks
- veľkosť 1 270-20 :3 ks
- veľkosť 1 272 :12 ks
- veľkosť 1 272-10 :8 ks
- veľkosť 1 272-20 :8 ks
- veľkosť 1 272-30 :1 ks
- ZÓNA 30 268-30 :5 ks
- ZÓNA 269-30 :5 ks
- ZÓNA 275 :2 ks
- ZÓNA 276 :2 ks
- ZÓNA 277 :6 ks
- ZÓNA 278 :6 ks
- veľkosť 1 273-51 :3 ks
- veľkosť 1 273-52 :3 ks
- veľkosť 1 273-56 :3 ks
- veľkosť 1 273-57 :3 ks
- veľkosť 1 273-70 :1 ks
- veľkosť 1 273-71 :3 ks
- veľkosť 1 273-72 :4 ks
- veľkosť 1 273-76 :2 ks
- veľkosť 1 273-77 :2 ks
- veľkosť 1 273-86 :1 ks
- veľkosť 1 273-87 :1 ks
- 302 :1 ks
- 304 :1 ks
- 321-10 :2 ks
- 321-20 :2 ks
- veľkosť 1 328-50 :5 ks
- veľkosť 1 506 :15 ks
- veľkosť 1 505,532 :9 ks
- 507-58 :3 ks
- 507-101 :3 ks
- veľkosť 1 507-102 :2 ks
- 513 :5 ks
- veľkosť 1 531 :74 ks
- 533-c78n102 :29 ks
- veľkosť 1 212-20 :2 ks

Správcovstvo

Ulica	Trieda MC	Úsek	Správca
Rovníanokova	III. trieda	-	MČ Petržalka
Romanova	II. trieda	v úseku Romanova ul. - Kutlíkova ul.	Magistrát hl. m. SR Bratislava
Romanova	III. trieda	odbočné vetvy v sídliskovej zástavbe	MČ Petržalka
Gessayova	III. trieda	-	MČ Petržalka
Nám. Hraničiarov	II. trieda	-	Magistrát hl. m. SR Bratislava
Starohájska	III. trieda	-	MČ Petržalka
Dudova	III. trieda	-	MČ Petržalka
Hrobáková	III. trieda	-	MČ Petržalka
Bradáčova	III. trieda	-	MČ Petržalka
Ambroseho	III. trieda	-	MČ Petržalka
Osuského	II. trieda	hlavná komunikácia	Magistrát hl. m. SR Bratislava
Osuského	III. trieda	odbočné vetvy v sídliskovej zástavbe	MČ Petržalka

HÁJE 1:


Počet PM: 3509
(pôvodný počet PM: 3375)

Všeobecné ŤZP: 7
Vyhradené PM: 159
PM s obmedzením: 7
Drop-off PM: 11
Všeobecné PM: 3325

OBALOVÉ KRIVKY VYOBRAZENÉ MODROU FARBOU

ASKO2

Automobil na Odvoz
Komunálneho Odpadu
(2 Naprawy)

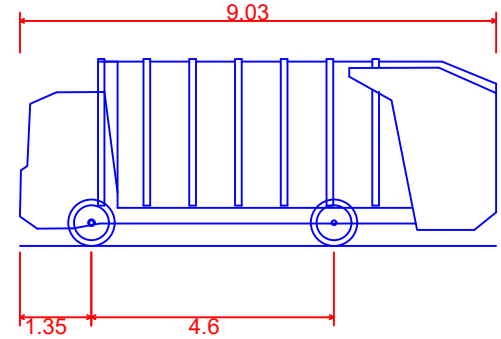


Celková dĺžka 9.030m
Celková šírka 2.500m
Celková výška karosérie 3.550m
Min. svetlá výška karosérie 0.304m
Rozchod kolies 2.500m
Polomer otáčania medzi stenami 9.400m

OBALOVÉ KRIVKY VYOBRAZENÉ ŽLTOU FARBOU

MULLFAHRZEUGE

Automobil na Odvoz
Komunálneho Odpadu
(bez natáčacej zadnej
nápravy)

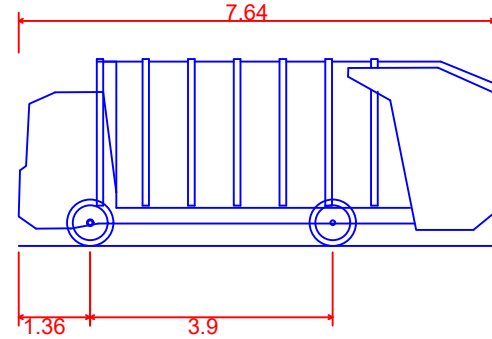

Celková dĺžka 7.640m
Celková šírka 2.500m
Celková výška karosérie 3.205m
Min. svetlá výška karosérie 0.410m
Rozchod kolies 2.500m
Polomer otáčania medzi stenami 7.800m

MAGISTRÁT HLAVNÉHO MESTA SR BRATISLAVY			
SEKCIA DOPRAVY			
ODDELENIE PARKOVANIA			
Parkovacia politika PAAS - BA Petržalka			
Návrh zmeny dopravného značenia v zóne HÁJE 1			
Oblasť Kutlíkova			
ČÍSLO OLOHY	09/2025	POČET LISTOV	1
MIERKA	1:500	ČÍSLO PRÍLOHY	5/6
VYPRACOVÁV: Ing. Peter H. Hrabovský	KONTROLOVÁV: Ing. Ján Hrabovský	VERZIA	1