

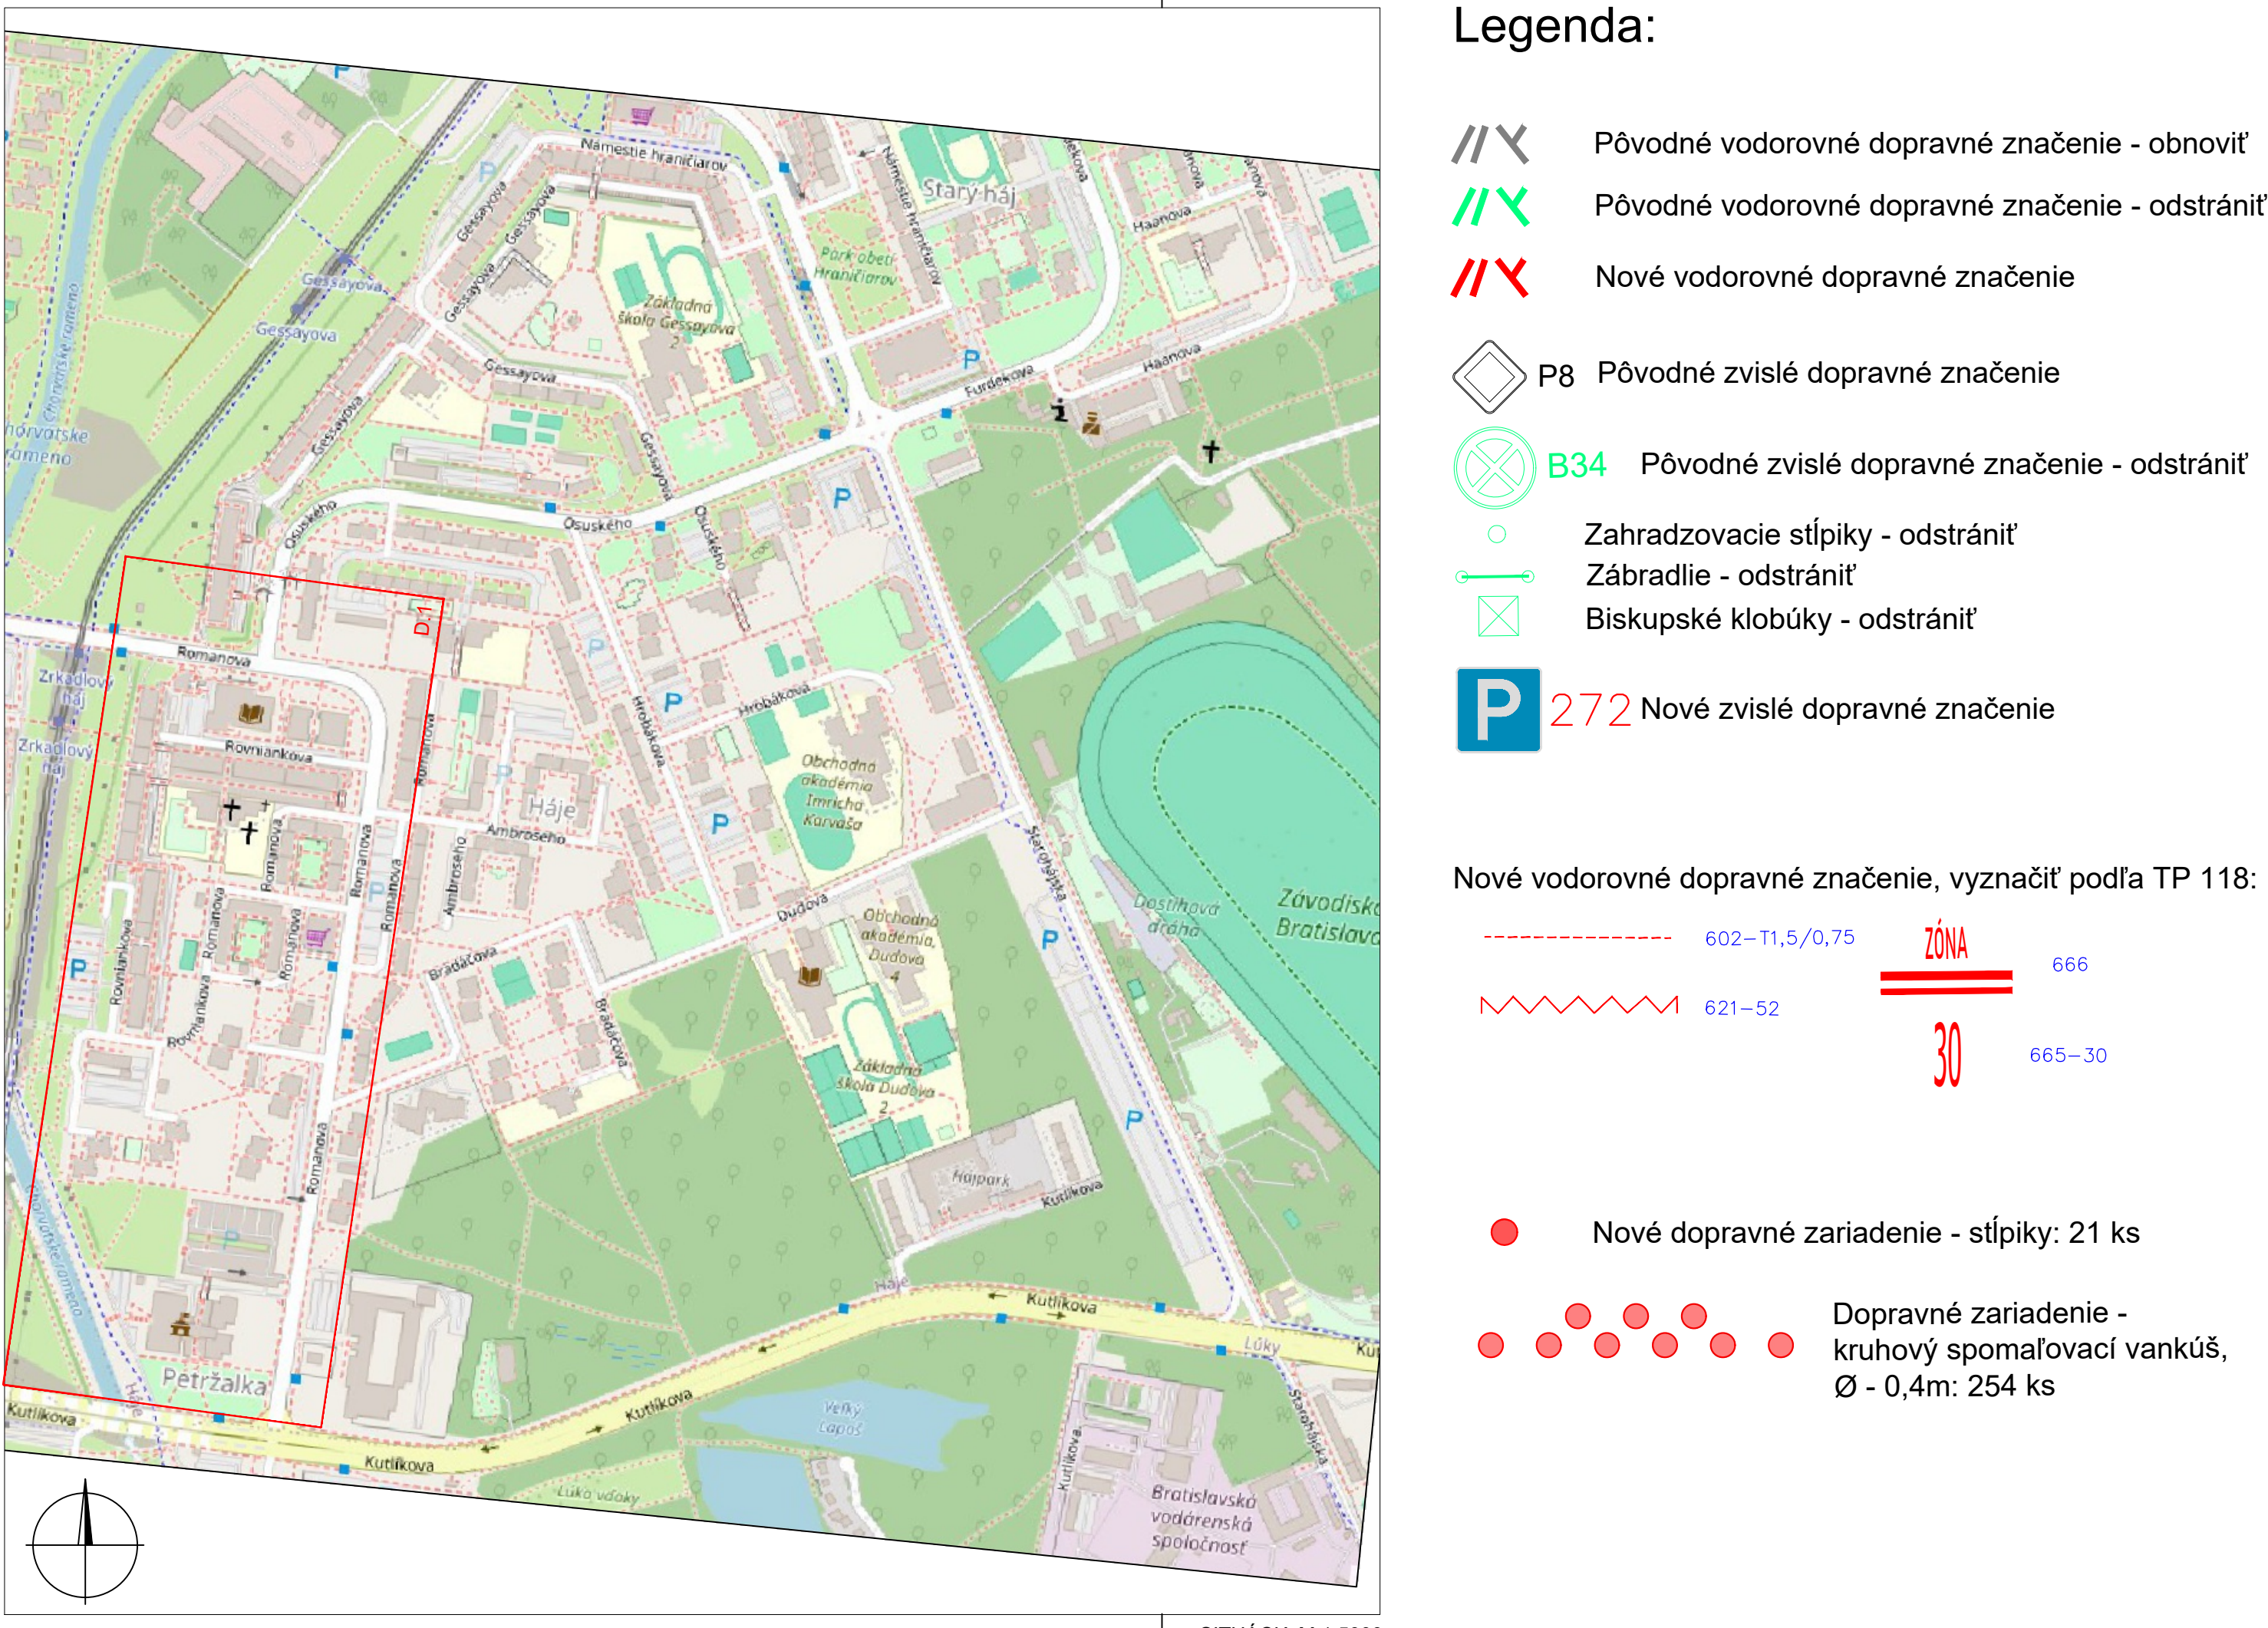


 


Výkaz výmer nového zvislého dopravného značenia, osadiť podľa TP 117:

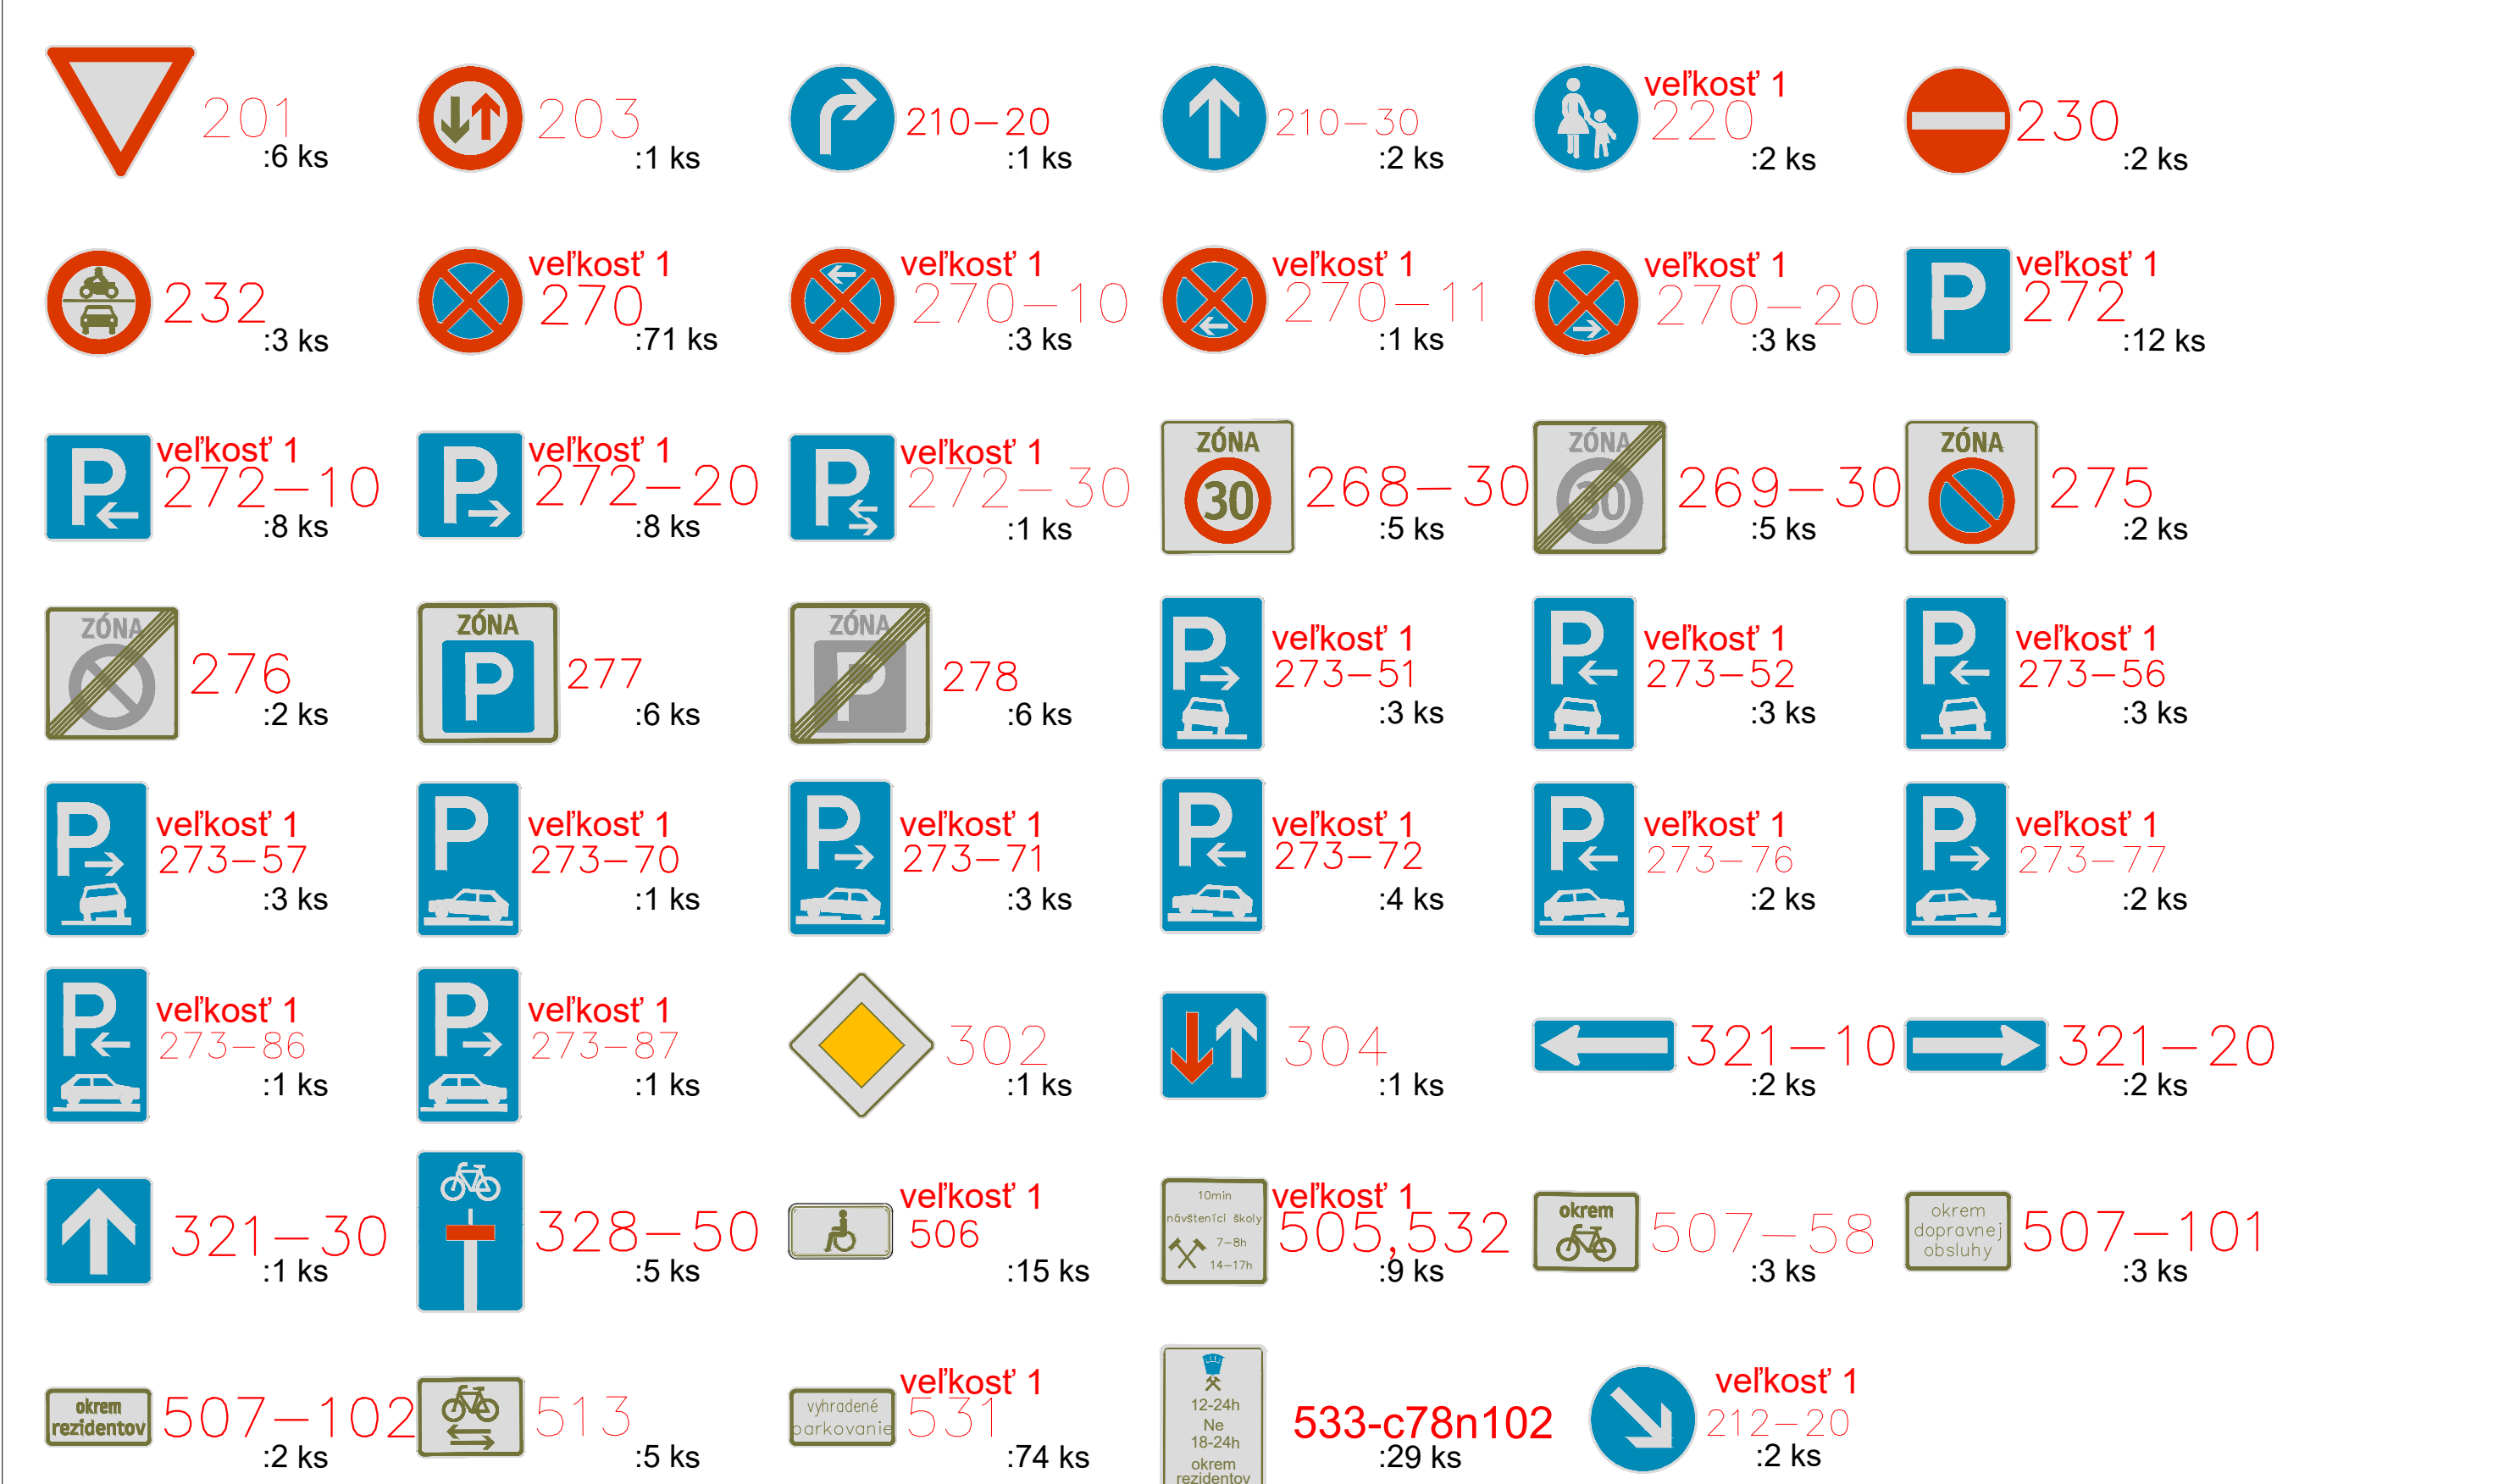

Správco			
Ulica	Trieda MC	Úsek	Správca
Rovniaková	III. trieda	-	MČ Petržalka
Romanova	III. trieda	v úseku Romanova ul. - Kutlíkova ul.	Magistrát hl. m. SR Bratislavy
Romanova	III. trieda	odbočné vetvy v sídliskovej zástavbe	MČ Petržalka
Gessayova	III. trieda	-	MČ Petržalka
Nám. Hrančiárov	II. trieda	-	Magistrát hl. m. SR Bratislavy
Starohájska	III. trieda	-	MČ Petržalka
Dudova	III. trieda	-	MČ Petržalka
Hrobákova	III. trieda	-	MČ Petržalka
Bradáčova	III. trieda	-	MČ Petržalka
Ambroseho	III. trieda	-	MČ Petržalka
Osuského	II. trieda	hlavná komunikácia	Magistrát hl. m. SR Bratislavy
Osuského	III. trieda	odbočné vetvy v sídliskovej zástavbe	MČ Petržalka

HÁJE 1:
Počet PM: 3509
(pôvodný počet PM: 3375)
Všeobecné ŤZP: 7
Vyhradené PM: 159
PM s obmedzením: 7
Drop-off PM: 11
Všeobecné PM: 3325

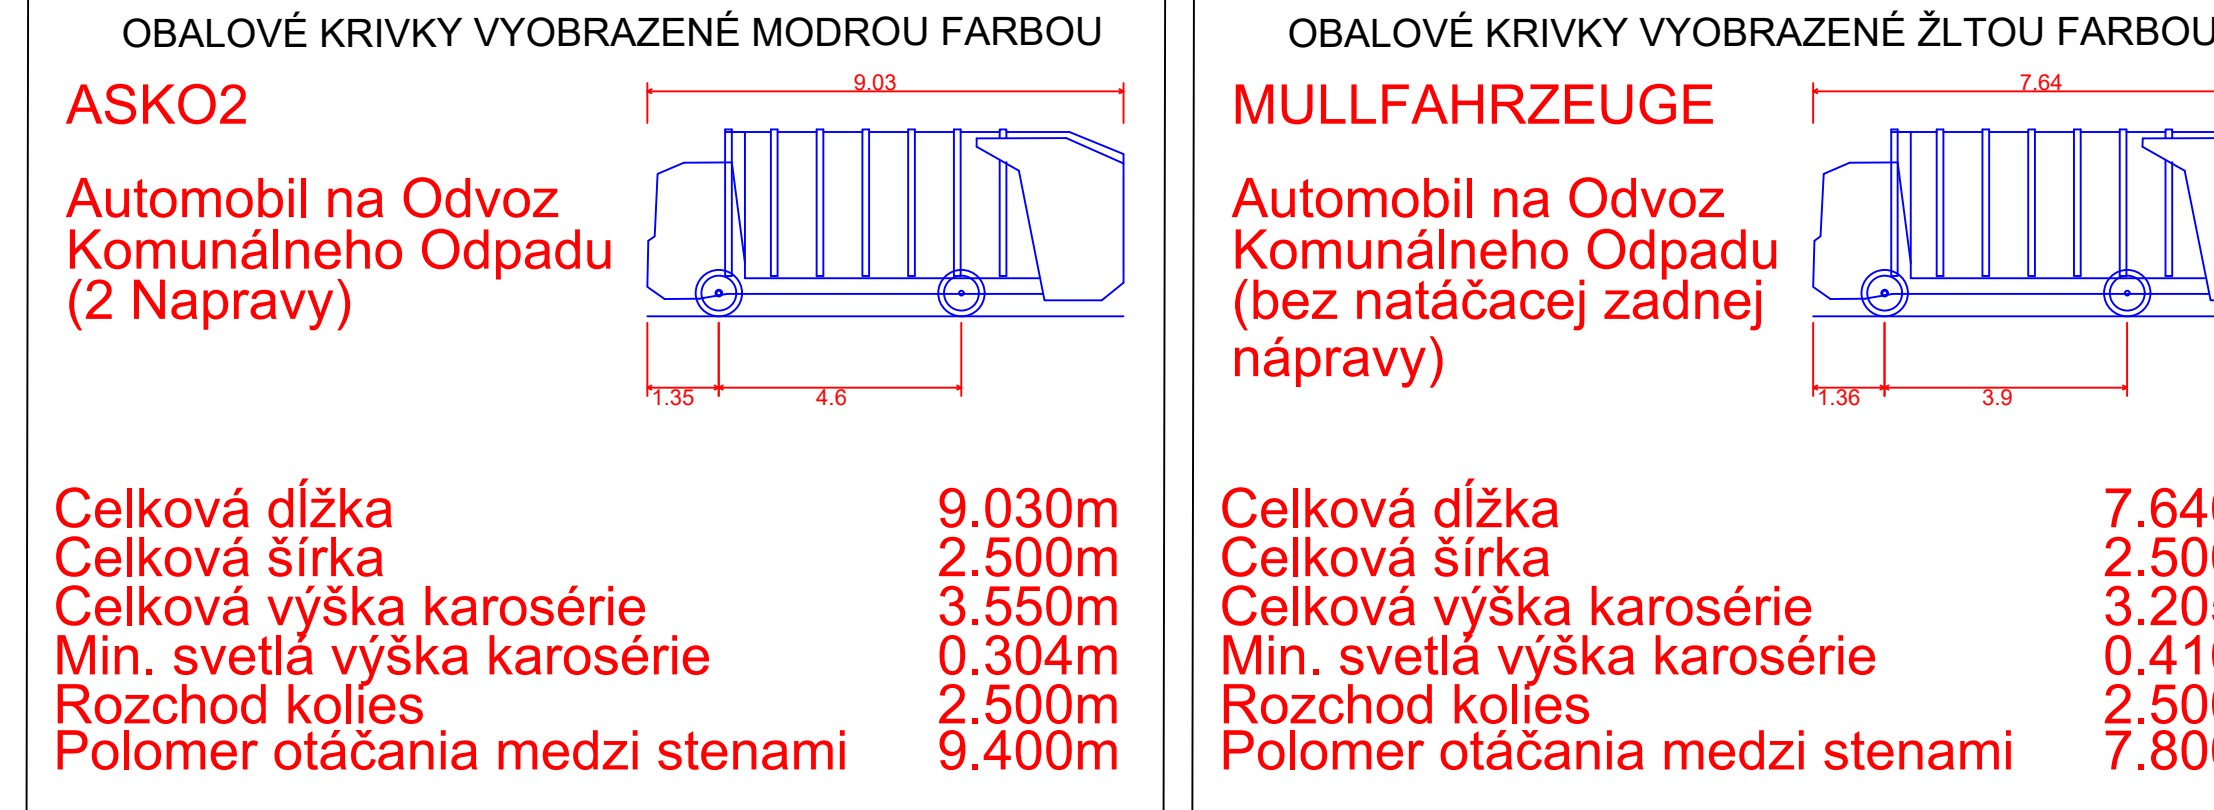

MAGISTRÁT HLAVNÉHO MESTA SR BRATISLAVY	
ODDELENIE PARKOVANIA	
Parkovacia politika PAAS - BA Petržalka	
Návrh zmeny dopravného značenia v zóne HÁJE 1	
Dátum: 08.09.2025	
Miesto: Bratislava	
Môžnosť: 1:500	