Detail 1:

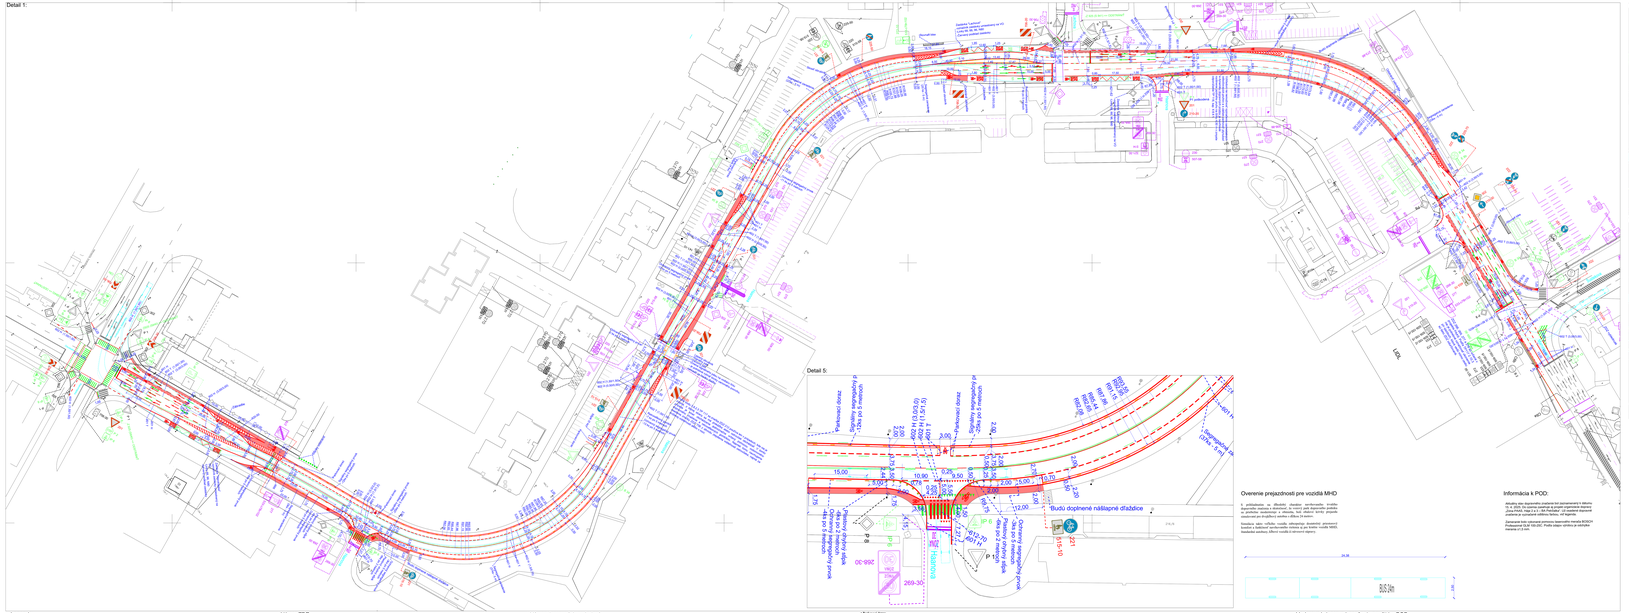
Odstrániť zabrániť
Slovnaft bike
Zastávka "Lachova"
-označník zastávky umiestnený na VO
-Linky 68, 69, 94, 95, 98, N80
-Červený podklad zastávky
Tlačidlo dopleňané nášlapné dlaždice
Parkovací dorez
Signály segregácie pri -12m pod 5-metrovom
Signály segregácie pri -12m pod 5-metrovom
Parkovací dorez
Parkovací dorez
Signály segregácie pri -12m pod 5-metrovom
Signály segregácie pri -12m pod 5-metrovom
Parkovací dorez
Parkovací dorez
Parkovací dorez