

Detail:

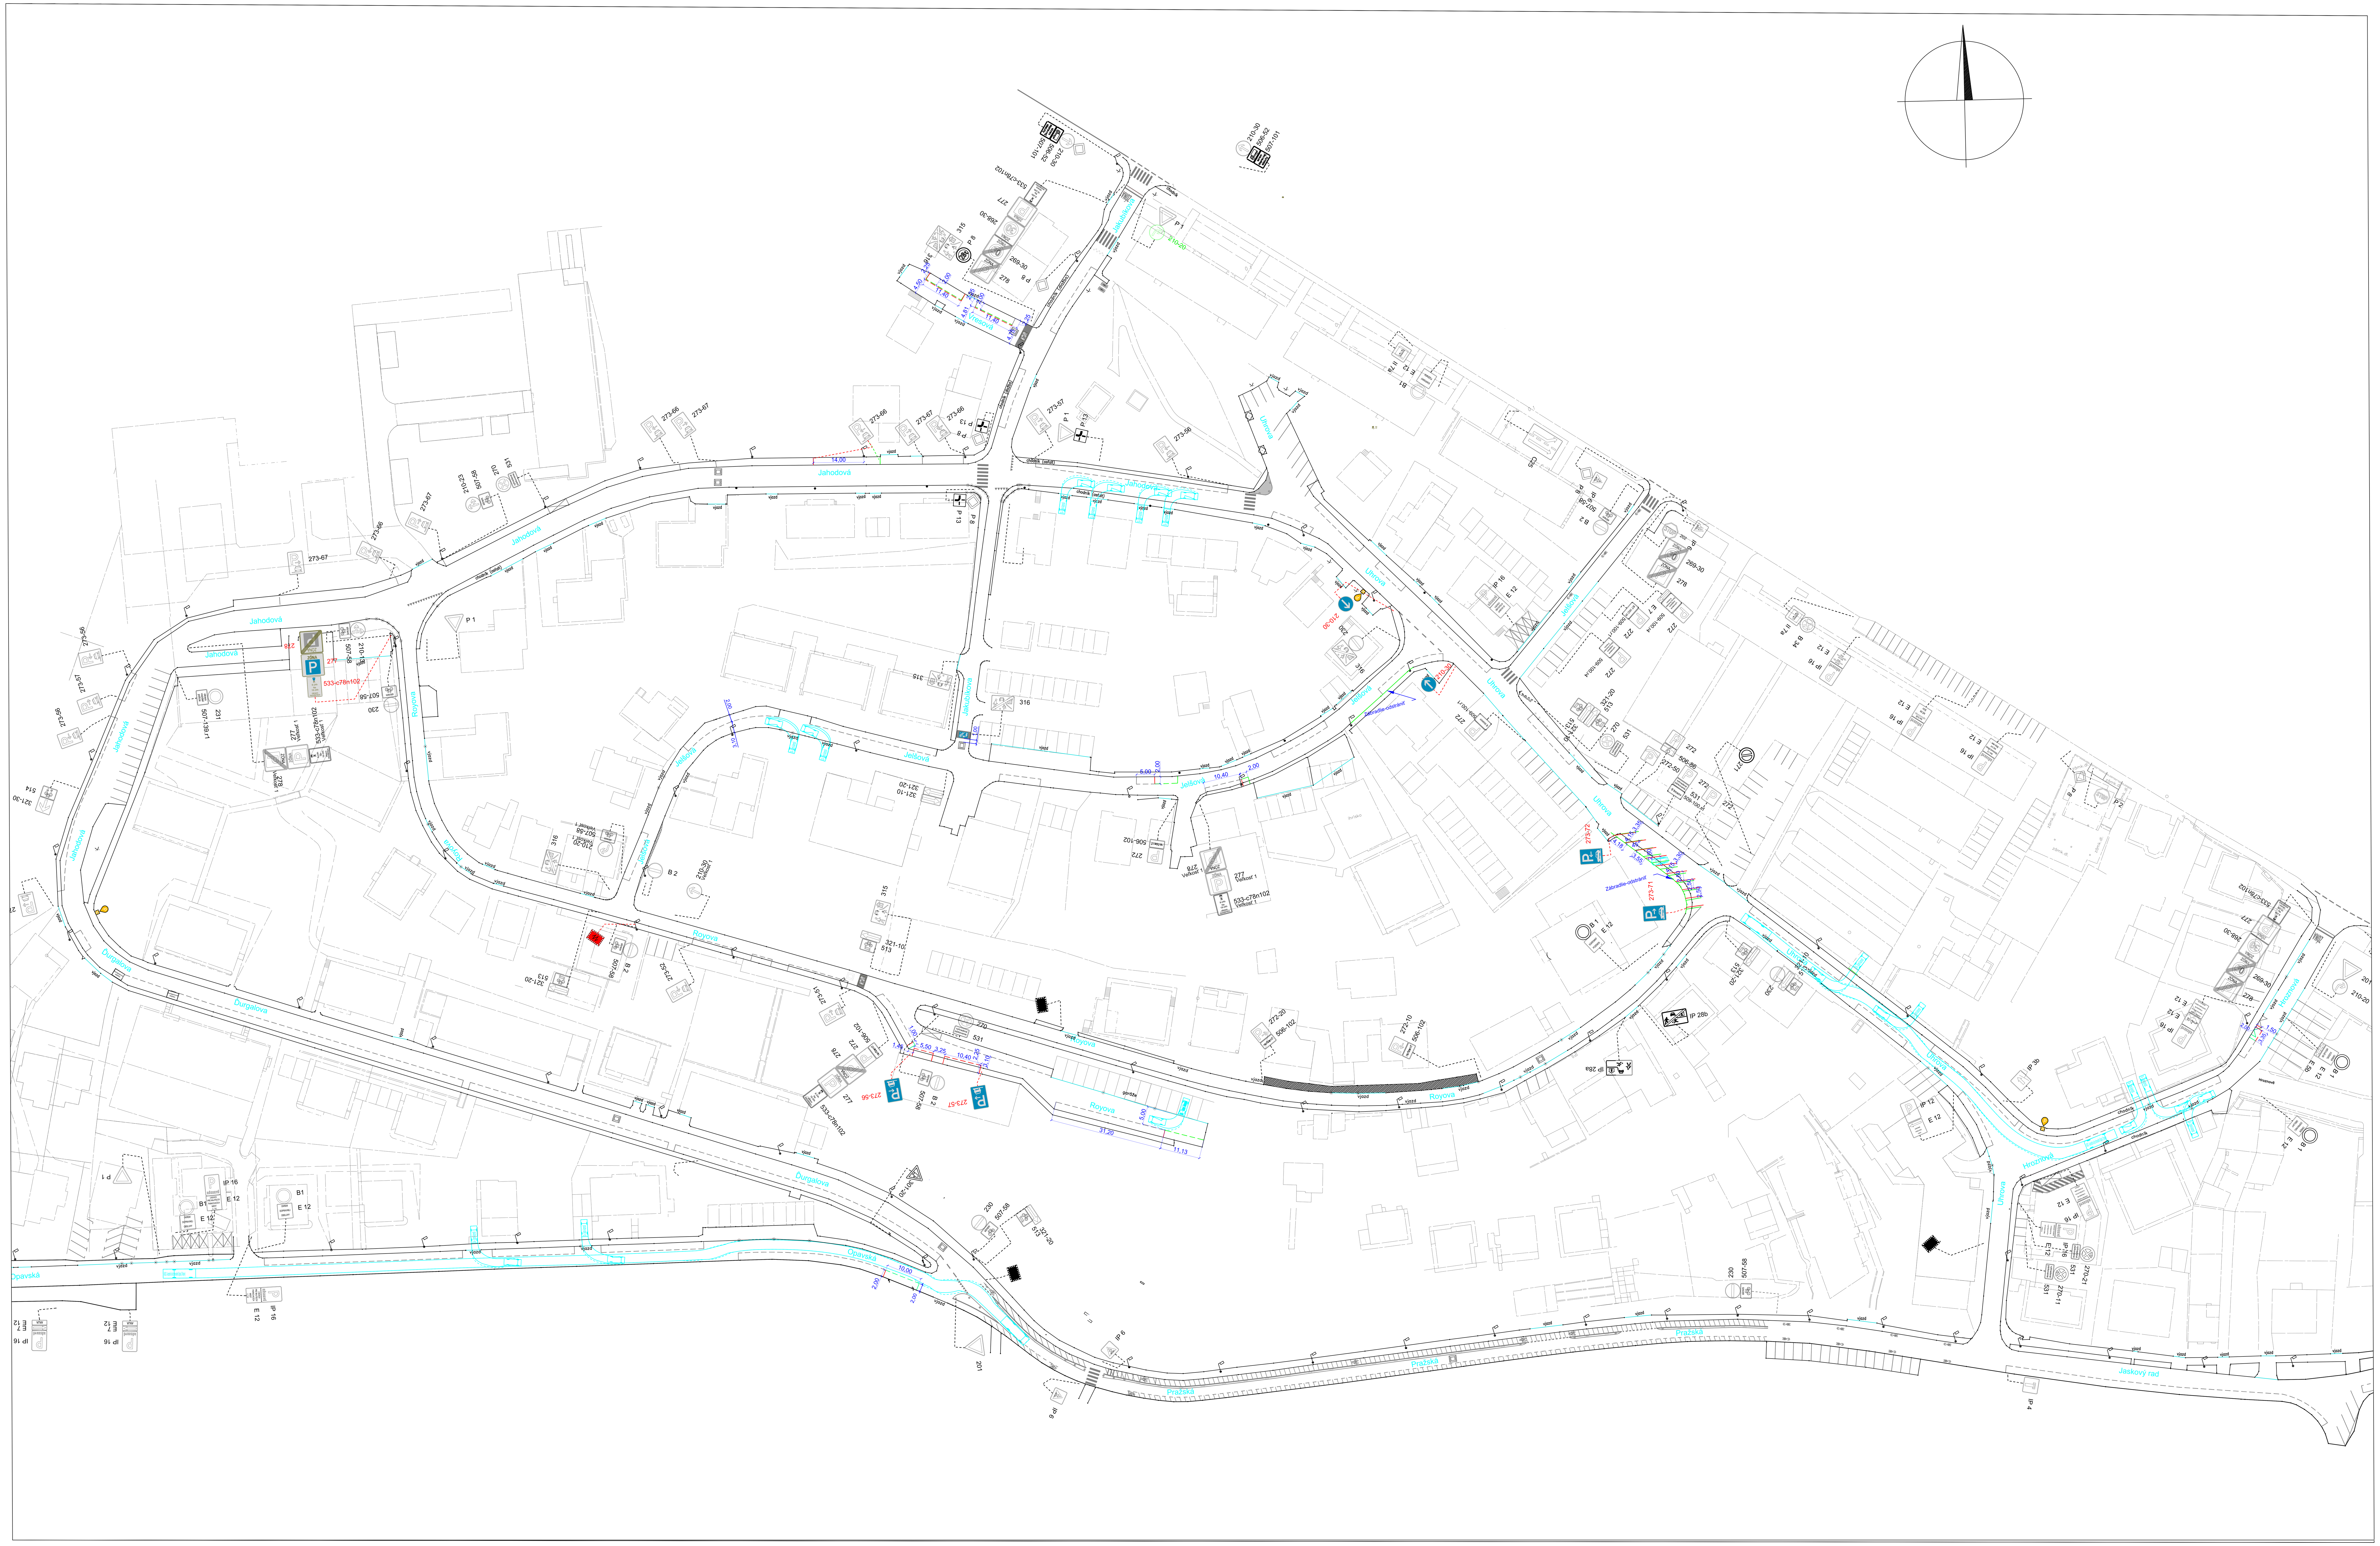

Situácia:

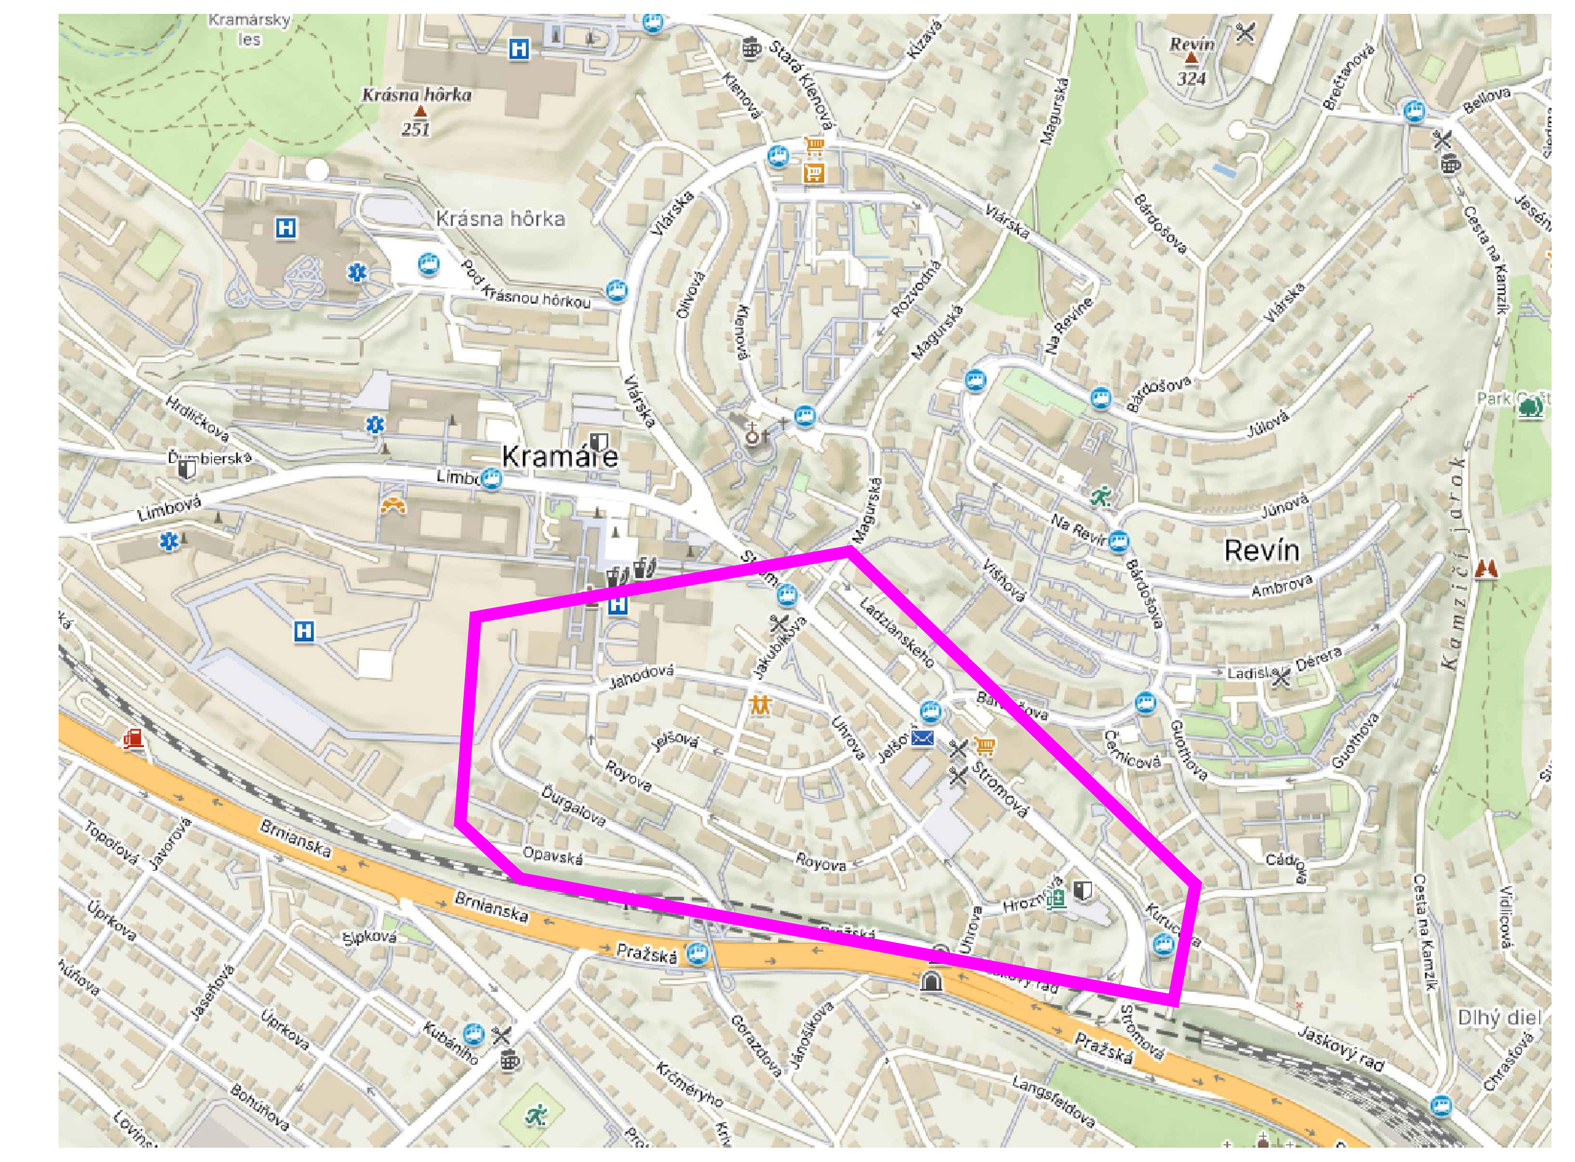

Legenda

- Pôvodné vodorovné dopravné značenie
- Nové vodorovné dopravné značenie
- Pôvodné vodorovné dopravné značenie alebo zariadenia, určené na odstránenie
- 270 Pôvodné zvislé dopravné značenie
- 270 Nové zvislé dopravné značenie
- 270 Zvislé dopravné značenie na odstránenie
- DZ - navrhovaný parkomat

Výmer dopravných zariadení:

Dopravné zrkadlo Počet: 1ks Rozmery: Podľa správcu MK

Sprievodná správa

V rámci revízie časti zóny PAAS NM3 Juh boli do POD zapracované pripomienky pre zlepšenie plynulosti, bezpečnosti premávky a manévrovateľnosti pri výjazdoch z pozemkov.

POD je navrhované v súlade s § 2 ods. 4 zákona č. 135/1961 Zb. o pozemných komunikáciách (cestný zákon), konkrétne podľa TP 117/2023.

Výmer ZDZ

- 210-30 2 ks Veľkosť 1
- 273-56 1 ks Veľkosť 1
- 273-57 1 ks Veľkosť 1
- 273-71 1 ks Veľkosť 1
- 273-72 1 ks Veľkosť 1
- 277 2 ks Veľkosť 1
- 278 2 ks Veľkosť 1
- 533-c78n102 2 ks Veľkosť 1

Názov ulice	Trieda	Správca
Vresová	II. tr.	Hl. m. Bratislava
Uhrova	II. tr.	Hl. m. Bratislava
Jelšová	III. tr.	MČ Nové Mesto
Jahodová	III. tr.	MČ Nové Mesto
Royova	III. tr.	MČ Nové Mesto
Hroznová	III. tr.	MČ Nové Mesto
Opavská	III. tr.	MČ Nové Mesto

paas PAAS Group, PAAS s.r.o. Bratislava

Revízia zóny PAAS NM3 - Juh

Realizácia: SSÚC

ČÍSLO ÚLOHY	PAAS_DK002-06/26
DÁTUM	29.06.2026
MIERKA	1:500
ROZMER:	420x904

VYPRACOVAL: Ing. Daniel Kuchar KONTROLOVAL: Ing. Ján Ivanko MANAŽÉR: Mgr. Adriána Šimúthová