
Detail:

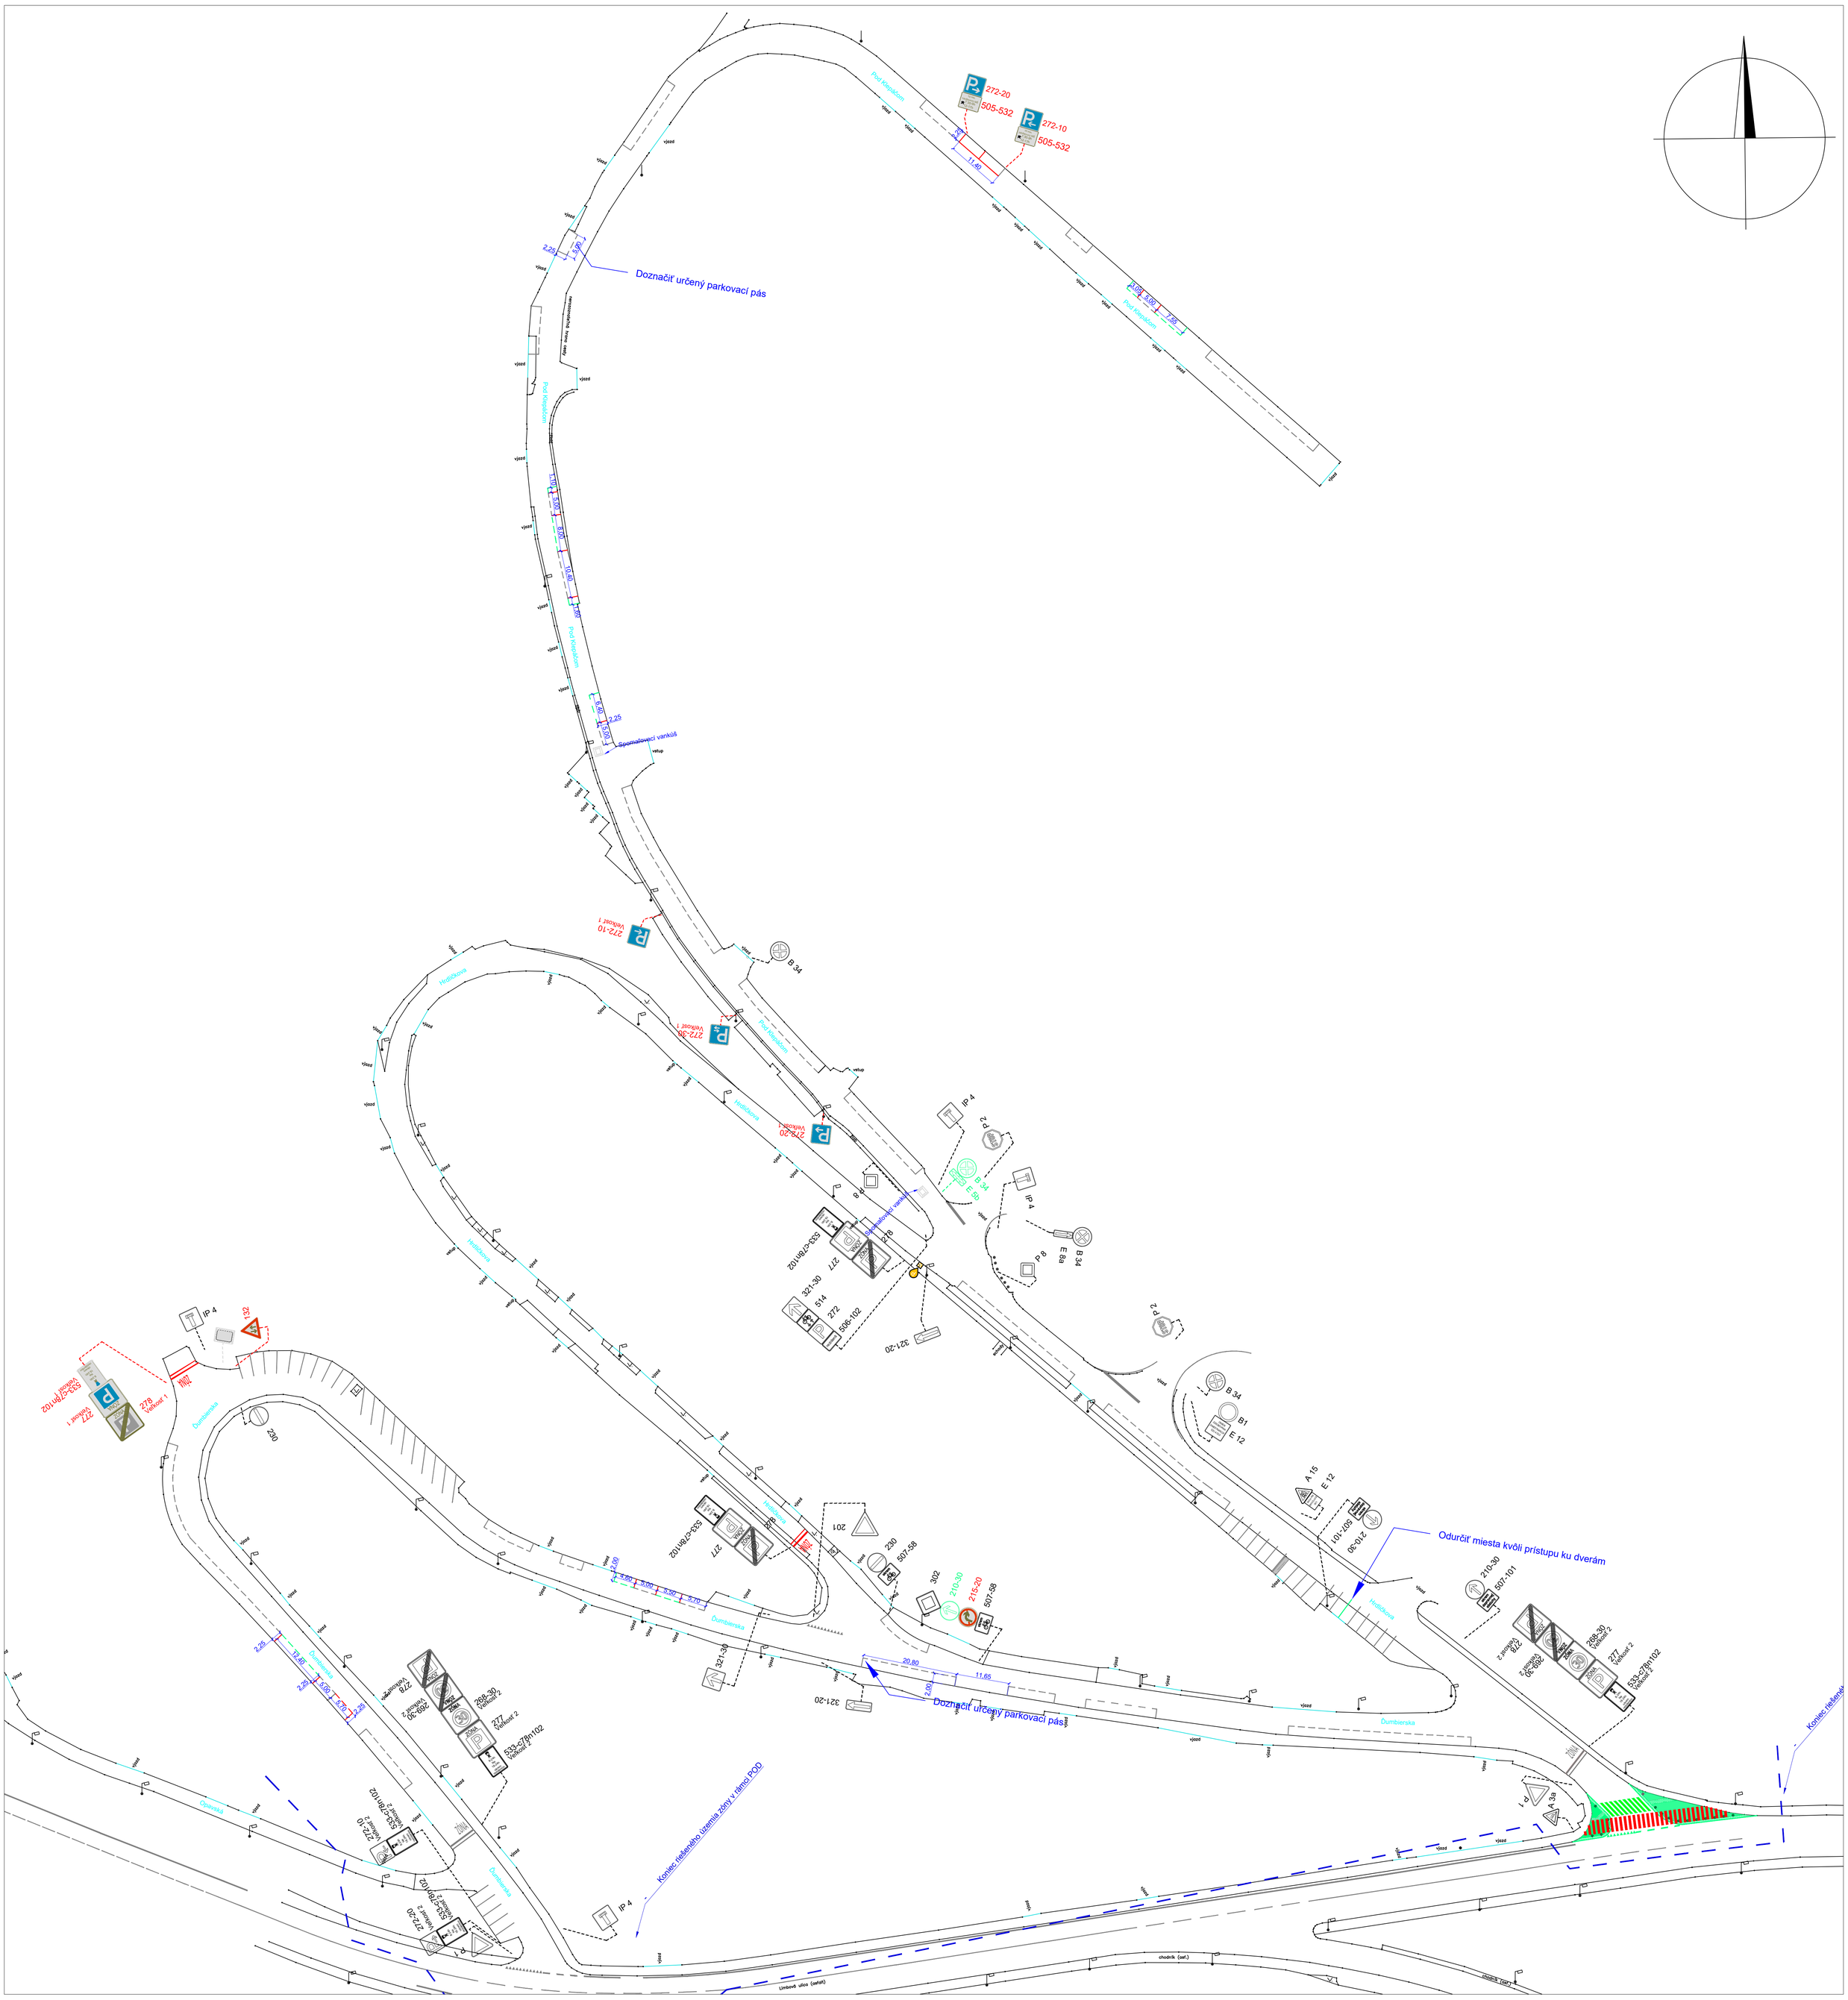

Sprievodná správa

Projekt organizácie dopravy je navrhovaný v súlade s § 2 ods.4 zákona č.135 / 1961 Zb. o pozemných komunikáciách (cestný zákon), konkrétne podľa: TP 117/2023; TP118/2023. Cieľom tohto projektu organizácie dopravy je zapracovanie podnetov obyvateľov a MČ pre zvýšenie bezpečnost, plynulosti premávky a zlepšeniu výjazdov z pozemkov.

Legenda:

- Pôvodné vodorovné dopravné značenie
- Nové vodorovné dopravné značenie
- Vodorovné dopravné značenie alebo zariadenia na odstránenie

- 270 Pôvodné zvislé dopravné značenie
- 270 Nové zvislé dopravné značenie
- 270 Zvislé dopravné značenie na odstránenie

- DZ - spomaľovací vankúš
- DZ - parkomat
- Stĺpiky - odurčiť

Výmer ZDZ:

Veľkosť 1:

- 215-20 — 1 ks
- 272-10 — 2 ks
- 272-20 — 2 ks
- 272-30 — 1 ks
- 132 — 1 ks
- 277 — 1 ks
- 278 — 1 ks
- 505-532 — 2 ks
- 533-c78n102 — 1 ks

Situácia:

Rozdelenie ulíc podľa správy:

Ulica	Mestská časť	Trieda	Správa
Pod Klepáčom	Nové Mesto	III. trieda	MČ NM
Hrdličkova	Nové Mesto	III. trieda	MČ NM
Žumbierska	Nové Mesto	II. trieda	HM BA

paas	PAAS Group, PAAS s.r.o. Bratislava		
Revízia zóny PAAS NM3 - Kramáre severozápad Realizácia: MAG (SSÚC)		MANAŽÉR	Mgr. Adriána Šimúthová
		DÁTUM	21.08.2026
		FORMÁT	1400x840
		MIERKA	1:500
VYPRACOVAL: Ing. Daniel Kuchar	KONTROLOVAL: Ing. Ján Ivanko	ZADÁVATEĽ:	MAG-OP