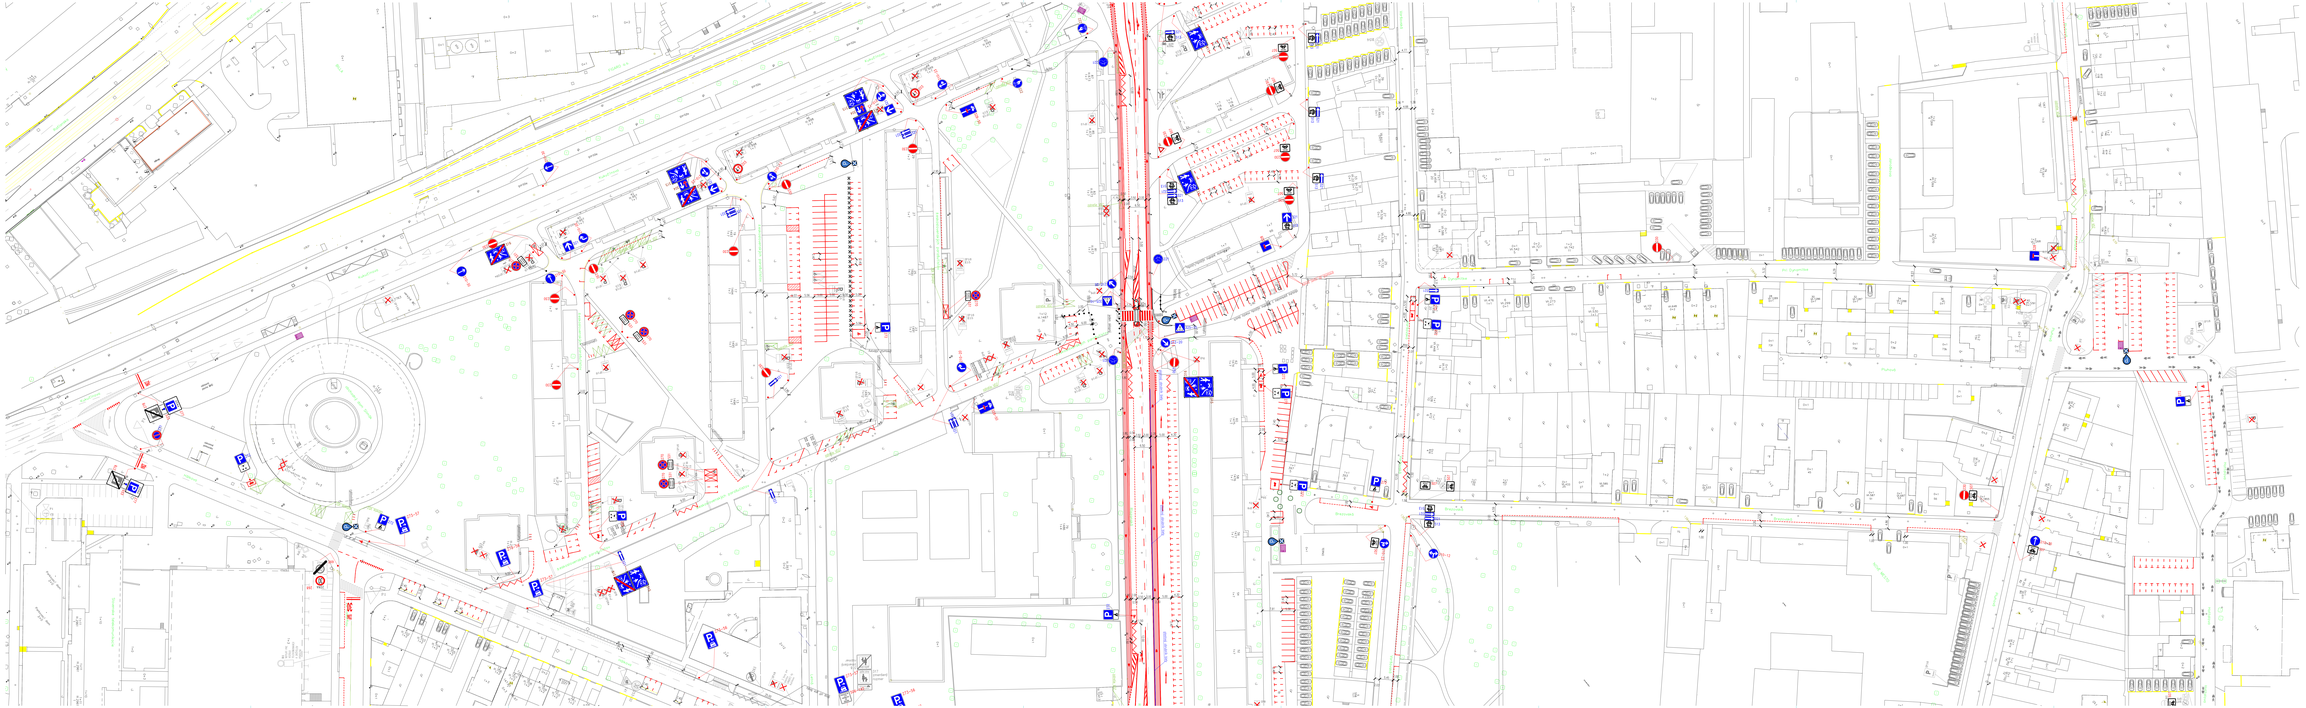

DETAIL PREDSTAVA PRE ZDOLANIE MOBILU – NEAPLICUJE SA AKO VIZ
SI DETAIL POTREB LEGIEL PRECHOD PRE PEŠIAKOV(ŠTÁT S VILA 30 BC)

OVERENÍ ZÓNA VÝŠKA 1200 mm

DETAIL DYNAMICKÉHO VÝŠKOVÉHO OBMEDZENIA 2600 x 2000 x 50 mm

UMIESTNENIE PERIÓDNEJ ZÓNY(IA) „E" INFORMATÍVNA (PRÍKAZ ZNAČENIE OPO ZODIAKU) S CYKLOM NA NEPLATENE NA ELEKT. DETI

DETAIL ZNAČENIA DEPKOU V ZÓNE STAYA

DETAIL ZNAČENIA DEPKOU V ZÓNE STAYA

- CYKLOSTOJANY BUDÚ ZNAČENÉ V ZMYSLE MINIMÁLU VEREJNÝCH PRIESTOROV – PRÍMOPI A STANDARDY STOJANOV NA BICYKLE
SLOVNÝ NÁVRH ZNAČENIE V ZMYSLE MINIMÁLU VEREJNÝCH PRIESTOROV – PRÍMOPI A STANDARDY STOJANOV NA BICYKLE
SO BUDE VYHOTOVENÉ A ODSENÉ V ZMYSLE INTÁNUÉ PLATNEJ LEGISLATÍVY
- SO BUDE VYHOTOVENÉ A ODSENÉ V ZMYSLE INTÁNUÉ PLATNEJ LEGISLATÍVY
- SO BUDE VYHOTOVENÉ A ODSENÉ V ZMYSLE INTÁNUÉ PLATNEJ LEGISLATÍVY
- ZNAČENIE JE POMOCNÉ PRVOK ZÓNY PRÍPRAVY, A JEN INFORMATÍVNU, TAMA, KTORÉ BUDÚ REALIZOVAŤ ZVLÁŠŤ DOPRAVNÉ ZNAČENIE A POMOCNÉ POLEŤ SÚŤ NA DOPRAVNÉ ZNAČENIA SA FORMÁTE A VEDENÍCH V ZMYSLE PLATNEJ VYHLÁŠKY č. 9/1 TP 117/18 PRÍLOHÁCH VÝKRESOV LISTOV VI. A.1. A.2.

MONTÁNNE ZVLÉ DOPRAVNÉ ZNAČENIE VEĽKOSŤ 1 (ZNÁMOŠNÝ ROZMOJ)

MONTÁNNE ZVLÉ DOPRAVNÉ ZNAČENIE VEĽKOSŤ 2 (ZNÁMOŠNÝ ROZMOJ)

MONTÁNNE MESTO ZÓNOVÁ STLPIKA PRE DOPRAVNÉ ZNAČENIE

UMIESTNENIE ZNAČENIA NA STLP VO/ZSS

MONTÁNNE DOSTRANENIE JEDNOSMERNÉHO STLPIKA PRE DOPRAVNÉ ZNAČENIE

MONTÁNNE DOSTRANENIE JEDNOSMERNÉHO ZVLÉHO DOPRAVNÉHO ZNAČENIA

VODOROVNÉ DOPRAVNÉ ZNAČENIE REALIZOVANÉ BIELOU FARBOU

ZÓNOVÉ JEDNOSMERNÉ VODOROVNÉ DOPRAVNÉ ZNAČENIA

Zodp. projektant: Ing. Vladimír Mičuda		Kontroloval: Ing. Juraj Fischer	
BRATISLAVSKÝ	BRATISLAVA	BRATISLAVA II.	
Objednávateľ: Magistrát hlavného mesta SR Bratislavy – Staré Mesto			
Miesto stavby: Bratislava – Staré Mesto			
Názov stavby: PARKOVACIA POLITIKA ZÓNA REGULOVANÉHO STÁTIA "ZÁPISE/L. ŠVRT" BA –NOVÉ MESTO			
Stupeň: VÝKRES "D"			

Dátum:	ZÓNA 02/2023
Číslo:	
Mapa: 5/5	Mierka: 1:500

DOPRAVNÝ INŽINIERING, a.s.
Bajkalská 21, 827 99 Bratislava